


DE LEVENDIGE LADDER

Bruis, Thuis & Ruis


AUDIO-ONDERSTEUNING




BK6ON5 - GROEP 11

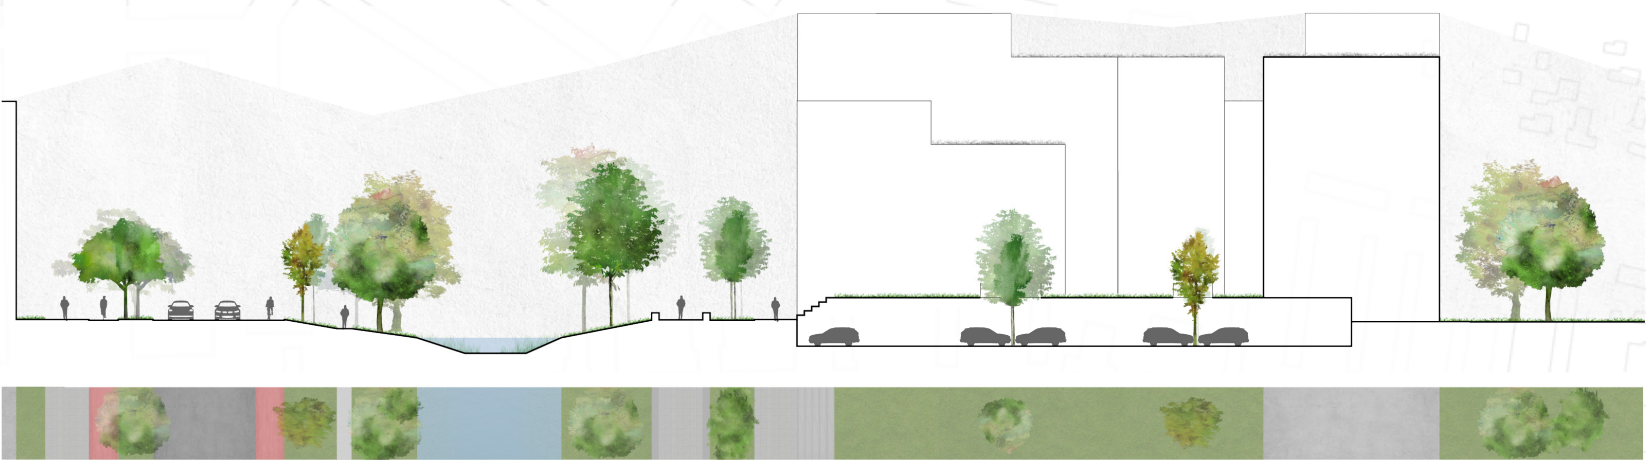


HENGELOLAAN A

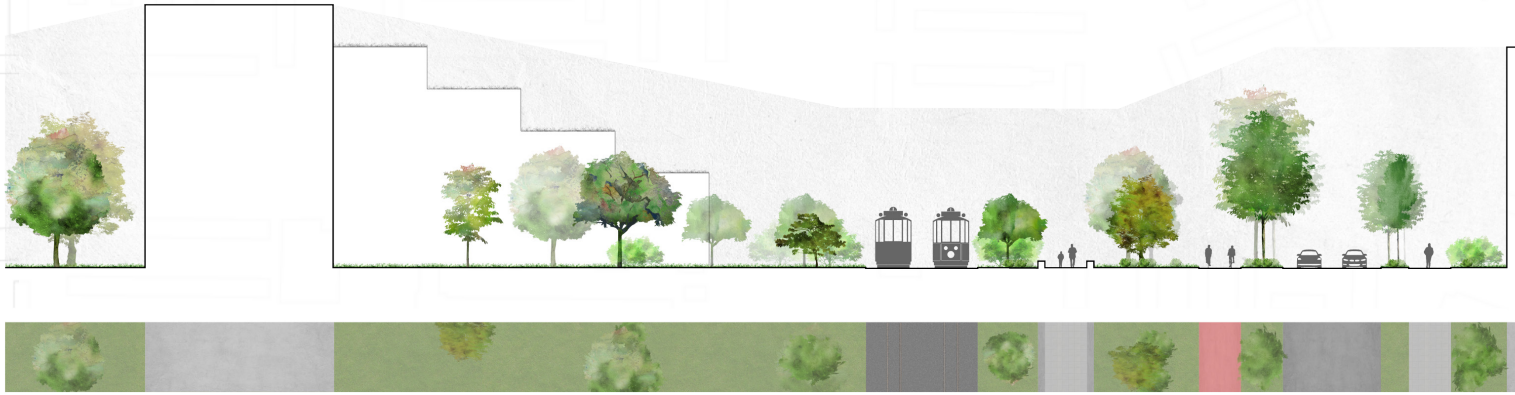

MELIS STOKELAAN B

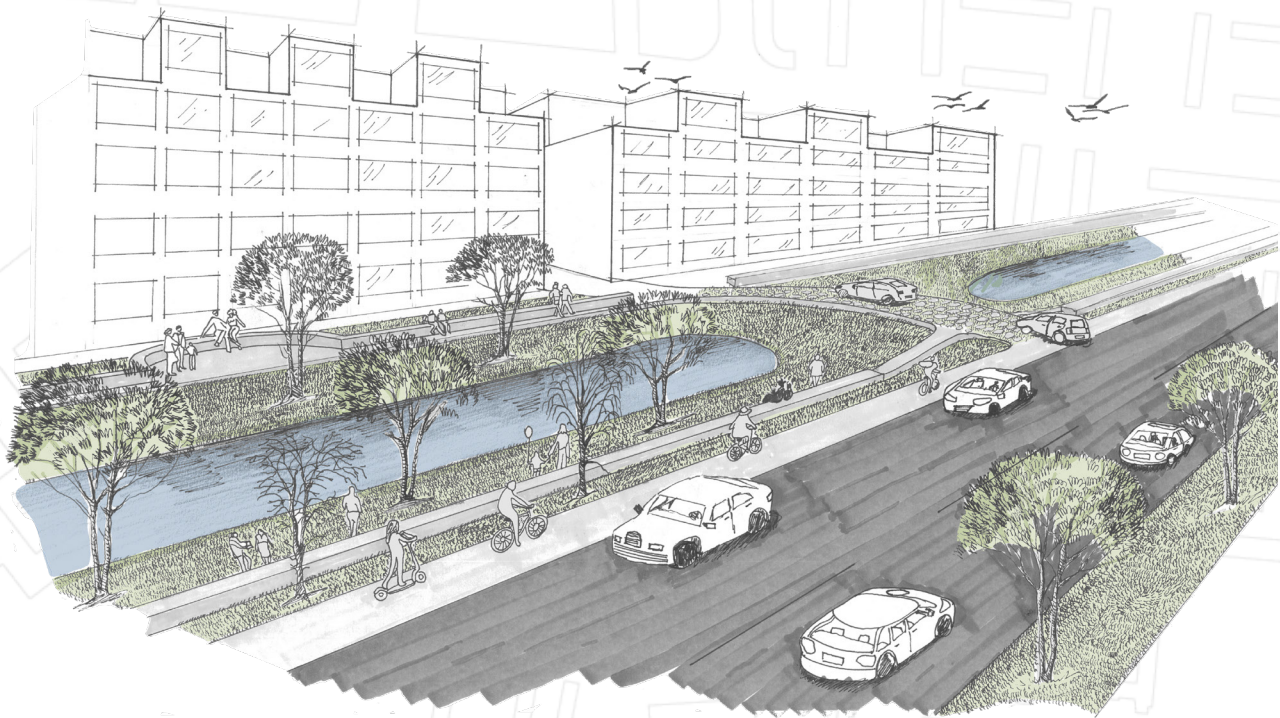


SFEERBEELD 1

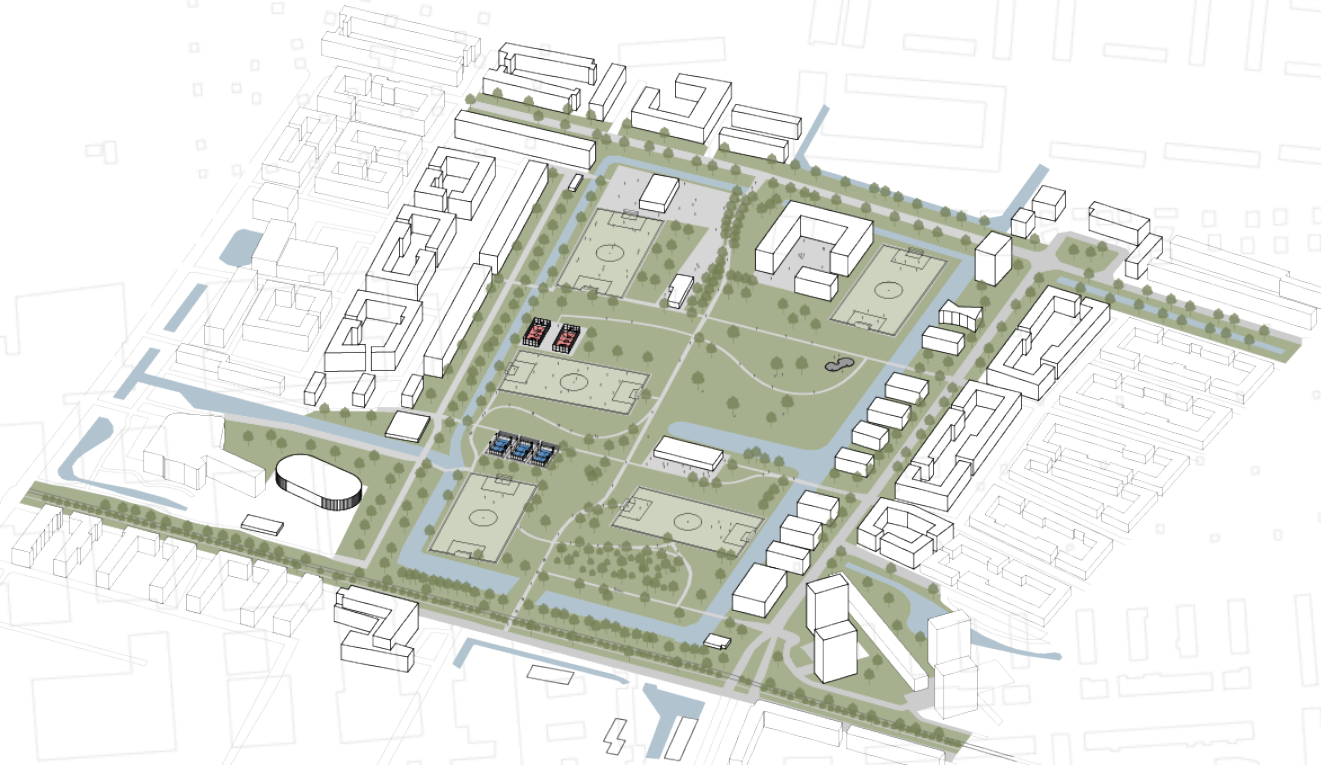

GEZONDHEIDSCAMPUS 1



SFEERBEELD 2

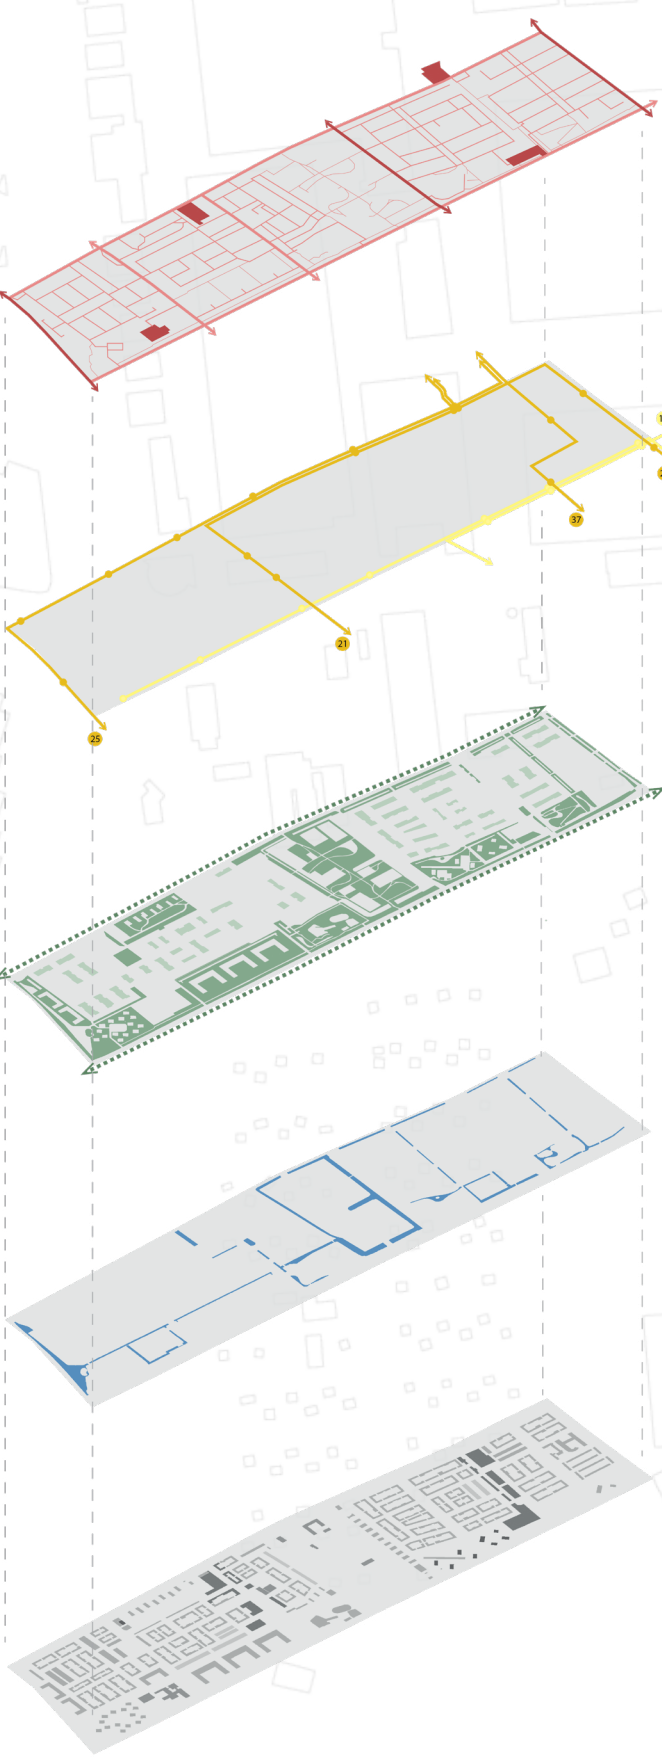

Autowegen

De donkerrode lijnen weergeven de 50 km/h wegen en de lichtrode lijnen weergeven de 30 km/h wegen. In het donkerrood worden ook de locaties van de parkeerhubs aangegeven.

Openbaar ver-

De donker gele lijnen weergeven de buslijnen en de licht gele lijnen weergeven de tramlijnen.

Groen


De bestaande groenstructuren worden aan elkaar verbonden via de twee nieuwe groene lanen.

Water


De waterstructuur fungeert als buffer bij veel regenval.

Bebouwing


De nieuwe bebouwing houdt de oude stempelstructuur aan. Daarnaast komt er ook nog nieuwe bebouwing bij.

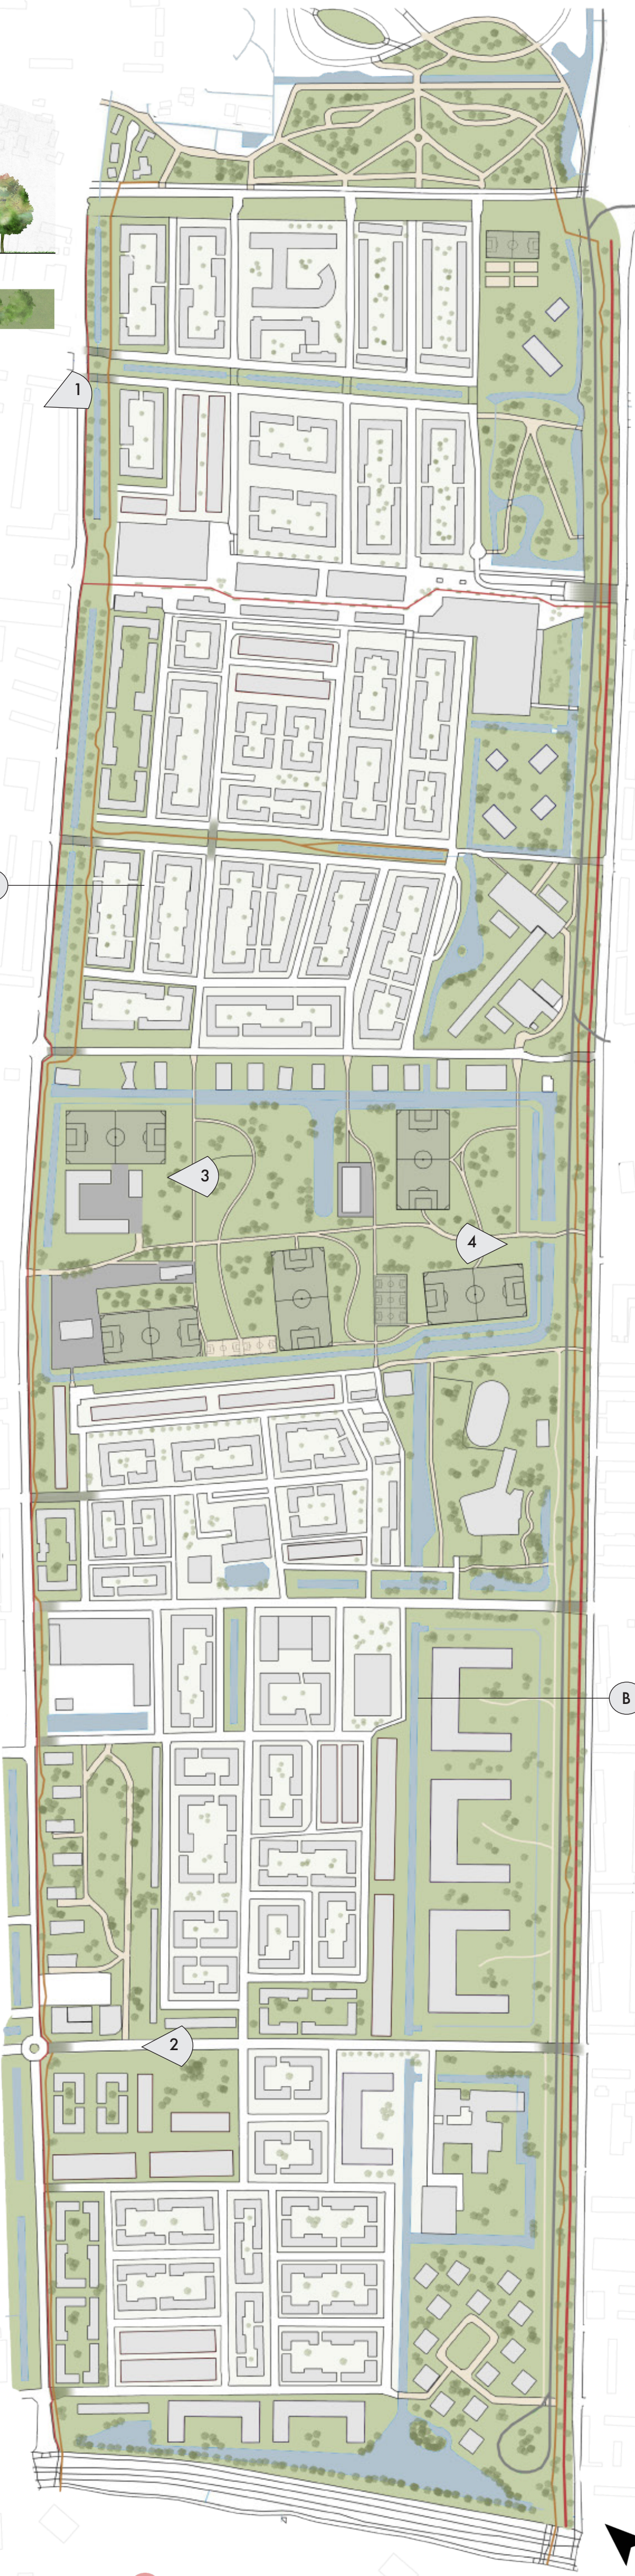

- Sociale huur
- Middeldure huur
- Studentenwoning
- Koop
- Hoge huur
- Actieve plint

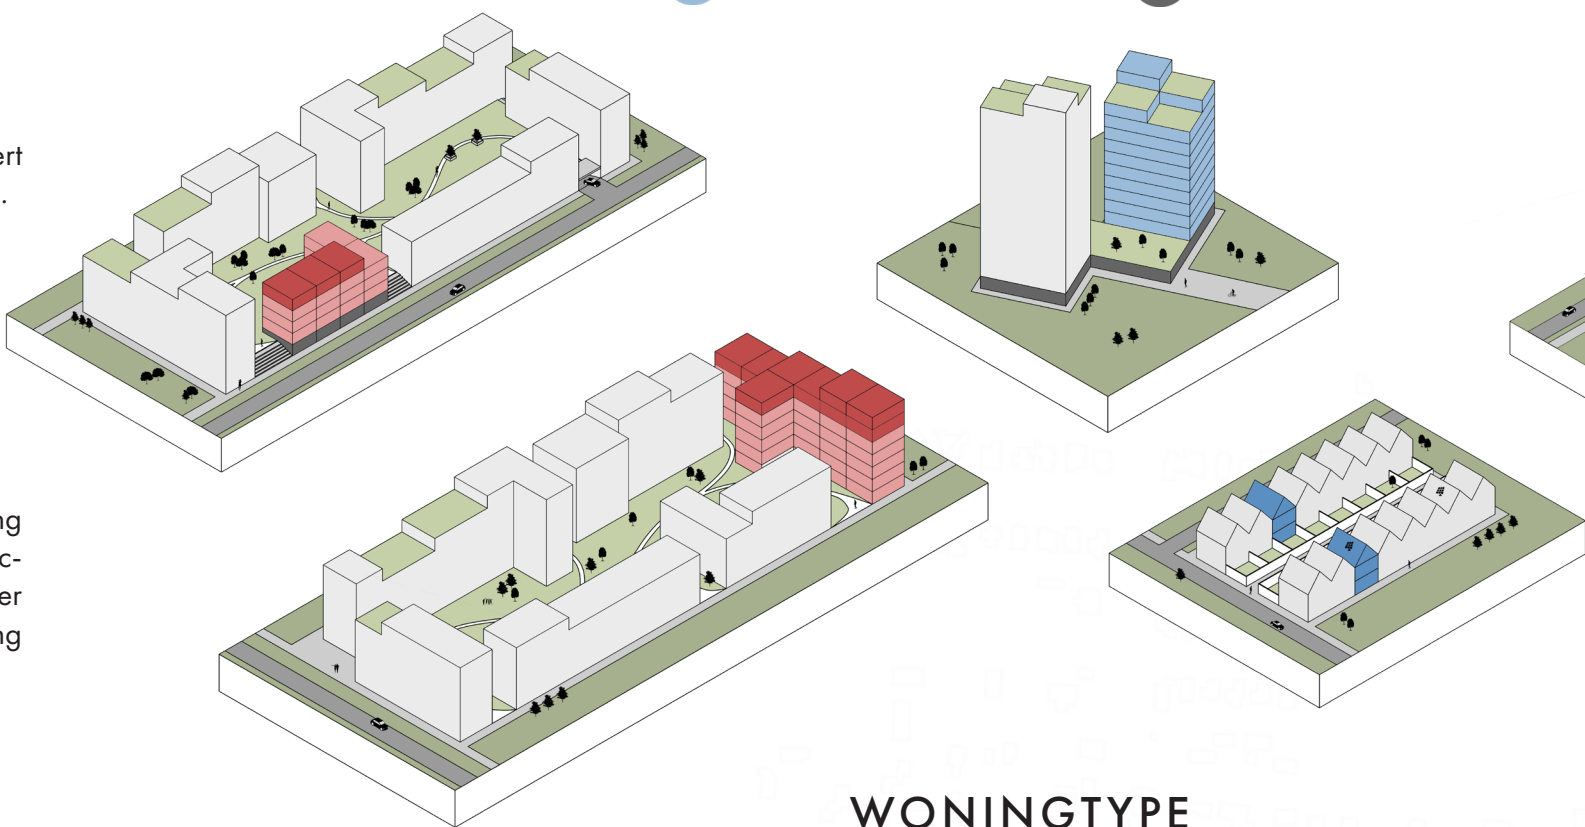


WONINGTYPE

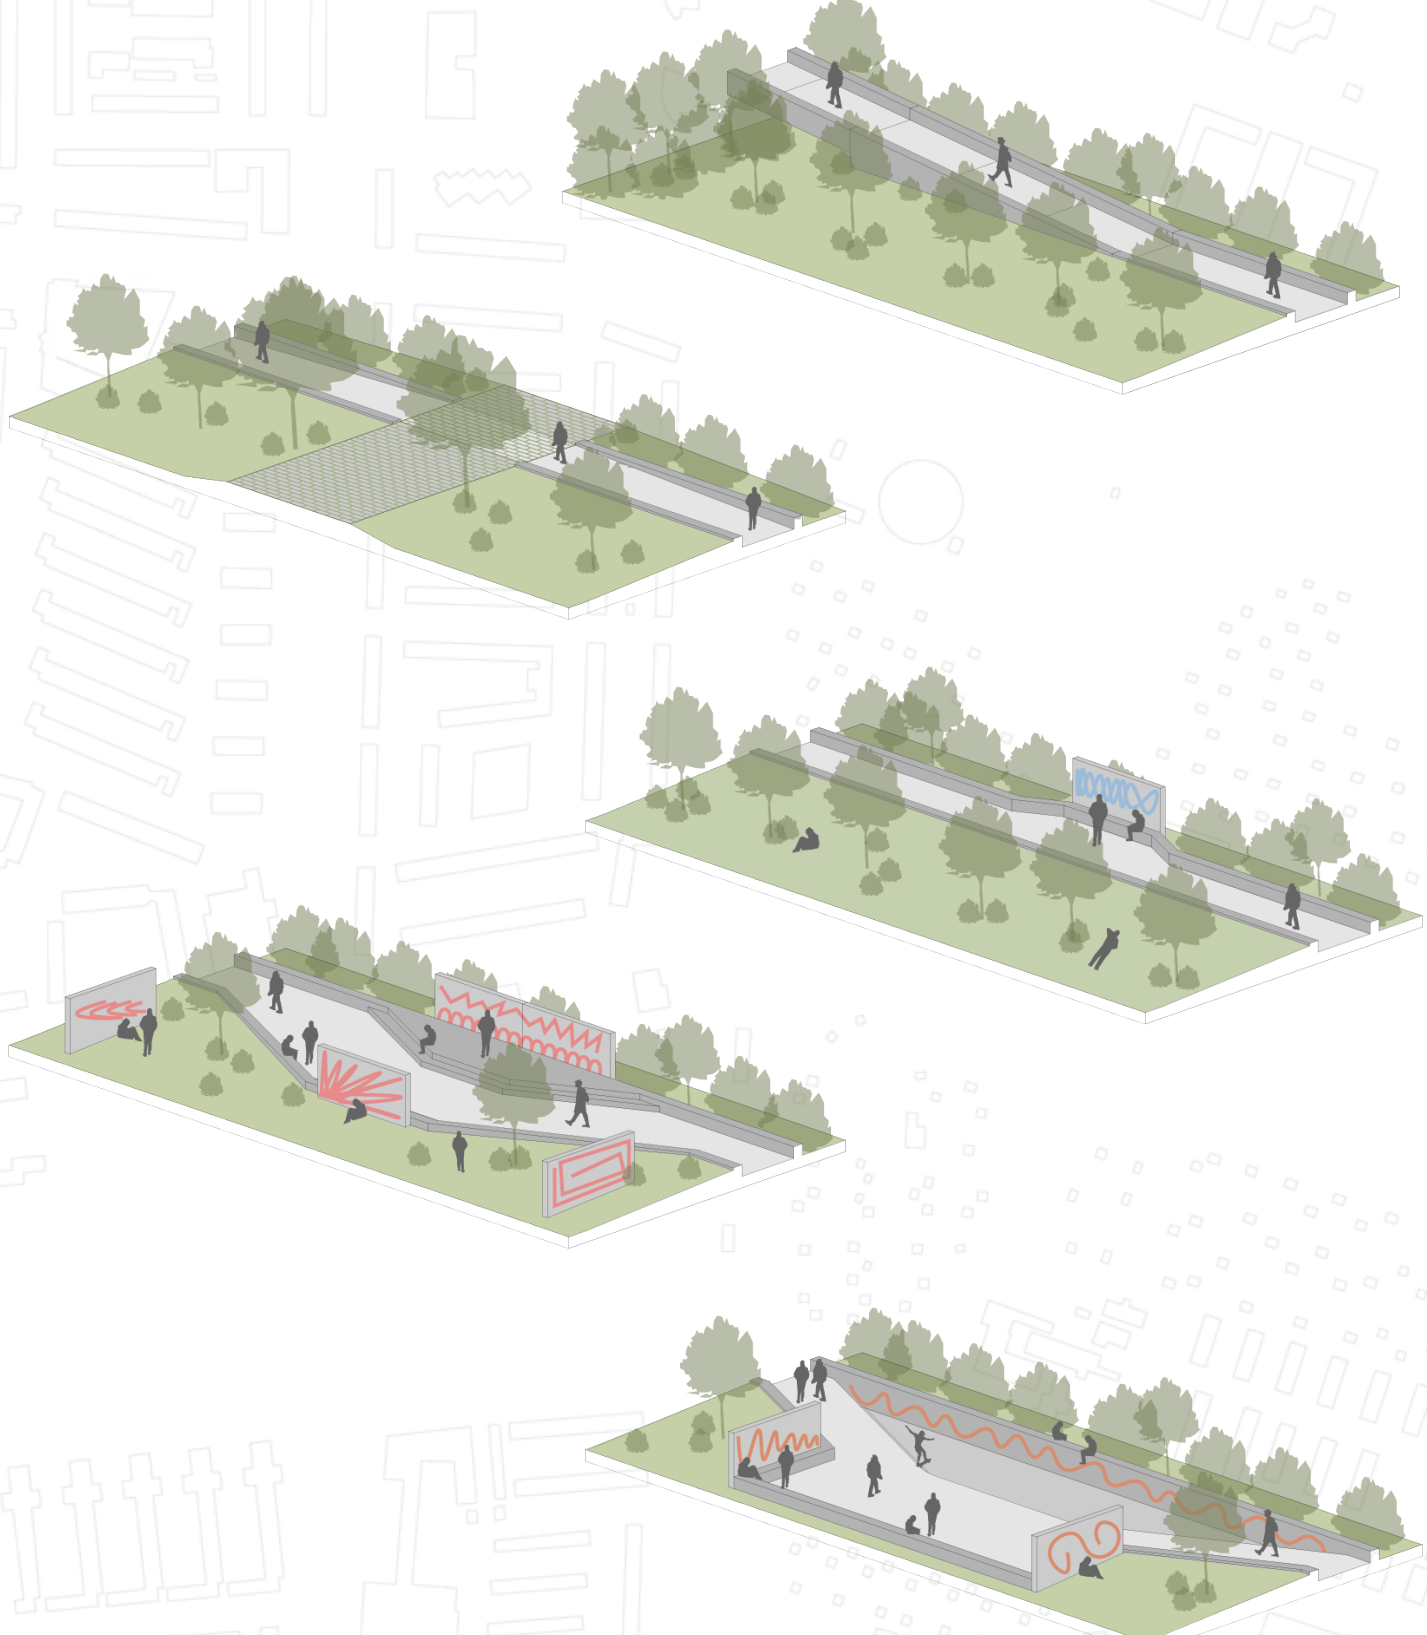

COHESIEDETAILS GROENE ASSEN



SFEERBEELD 3

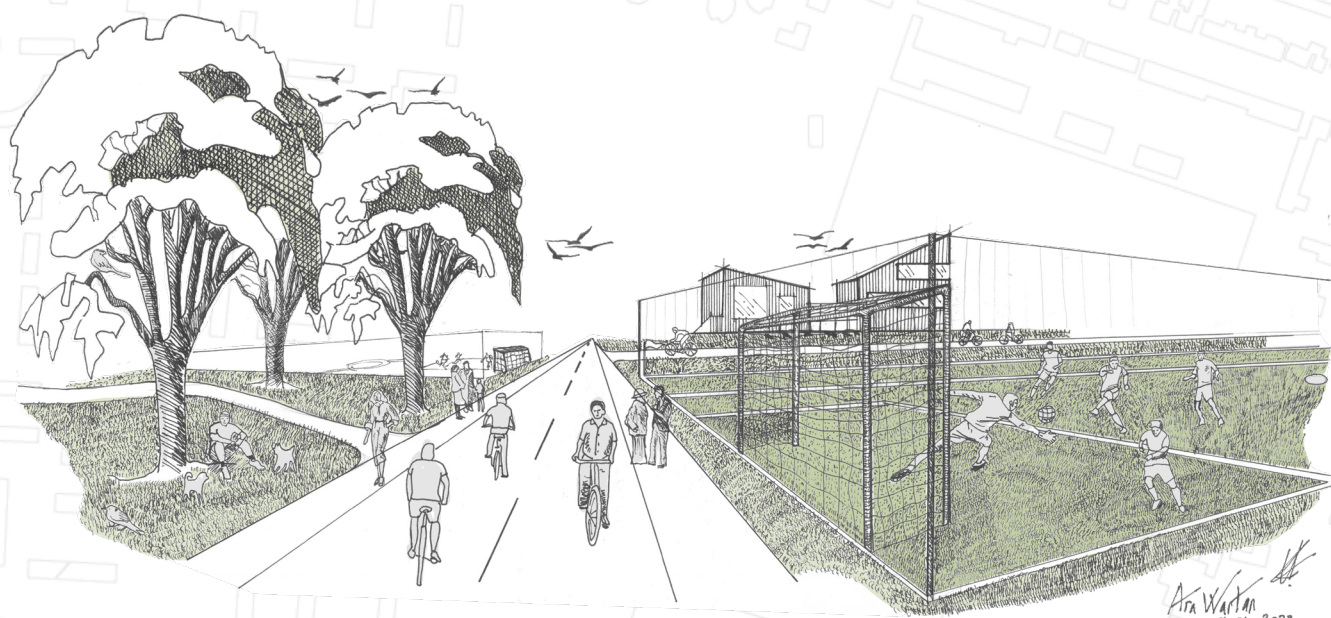

SFEERBEELD 4

Fase 4

Renovatie

Fase 3

Nieuwbouw +1133 woningen

Fase 2

Nieuwbouw + Renovatie +1479 woningen

Fase 1

Nieuwbouw +871 woningen



FASERING

FUNCTIES