

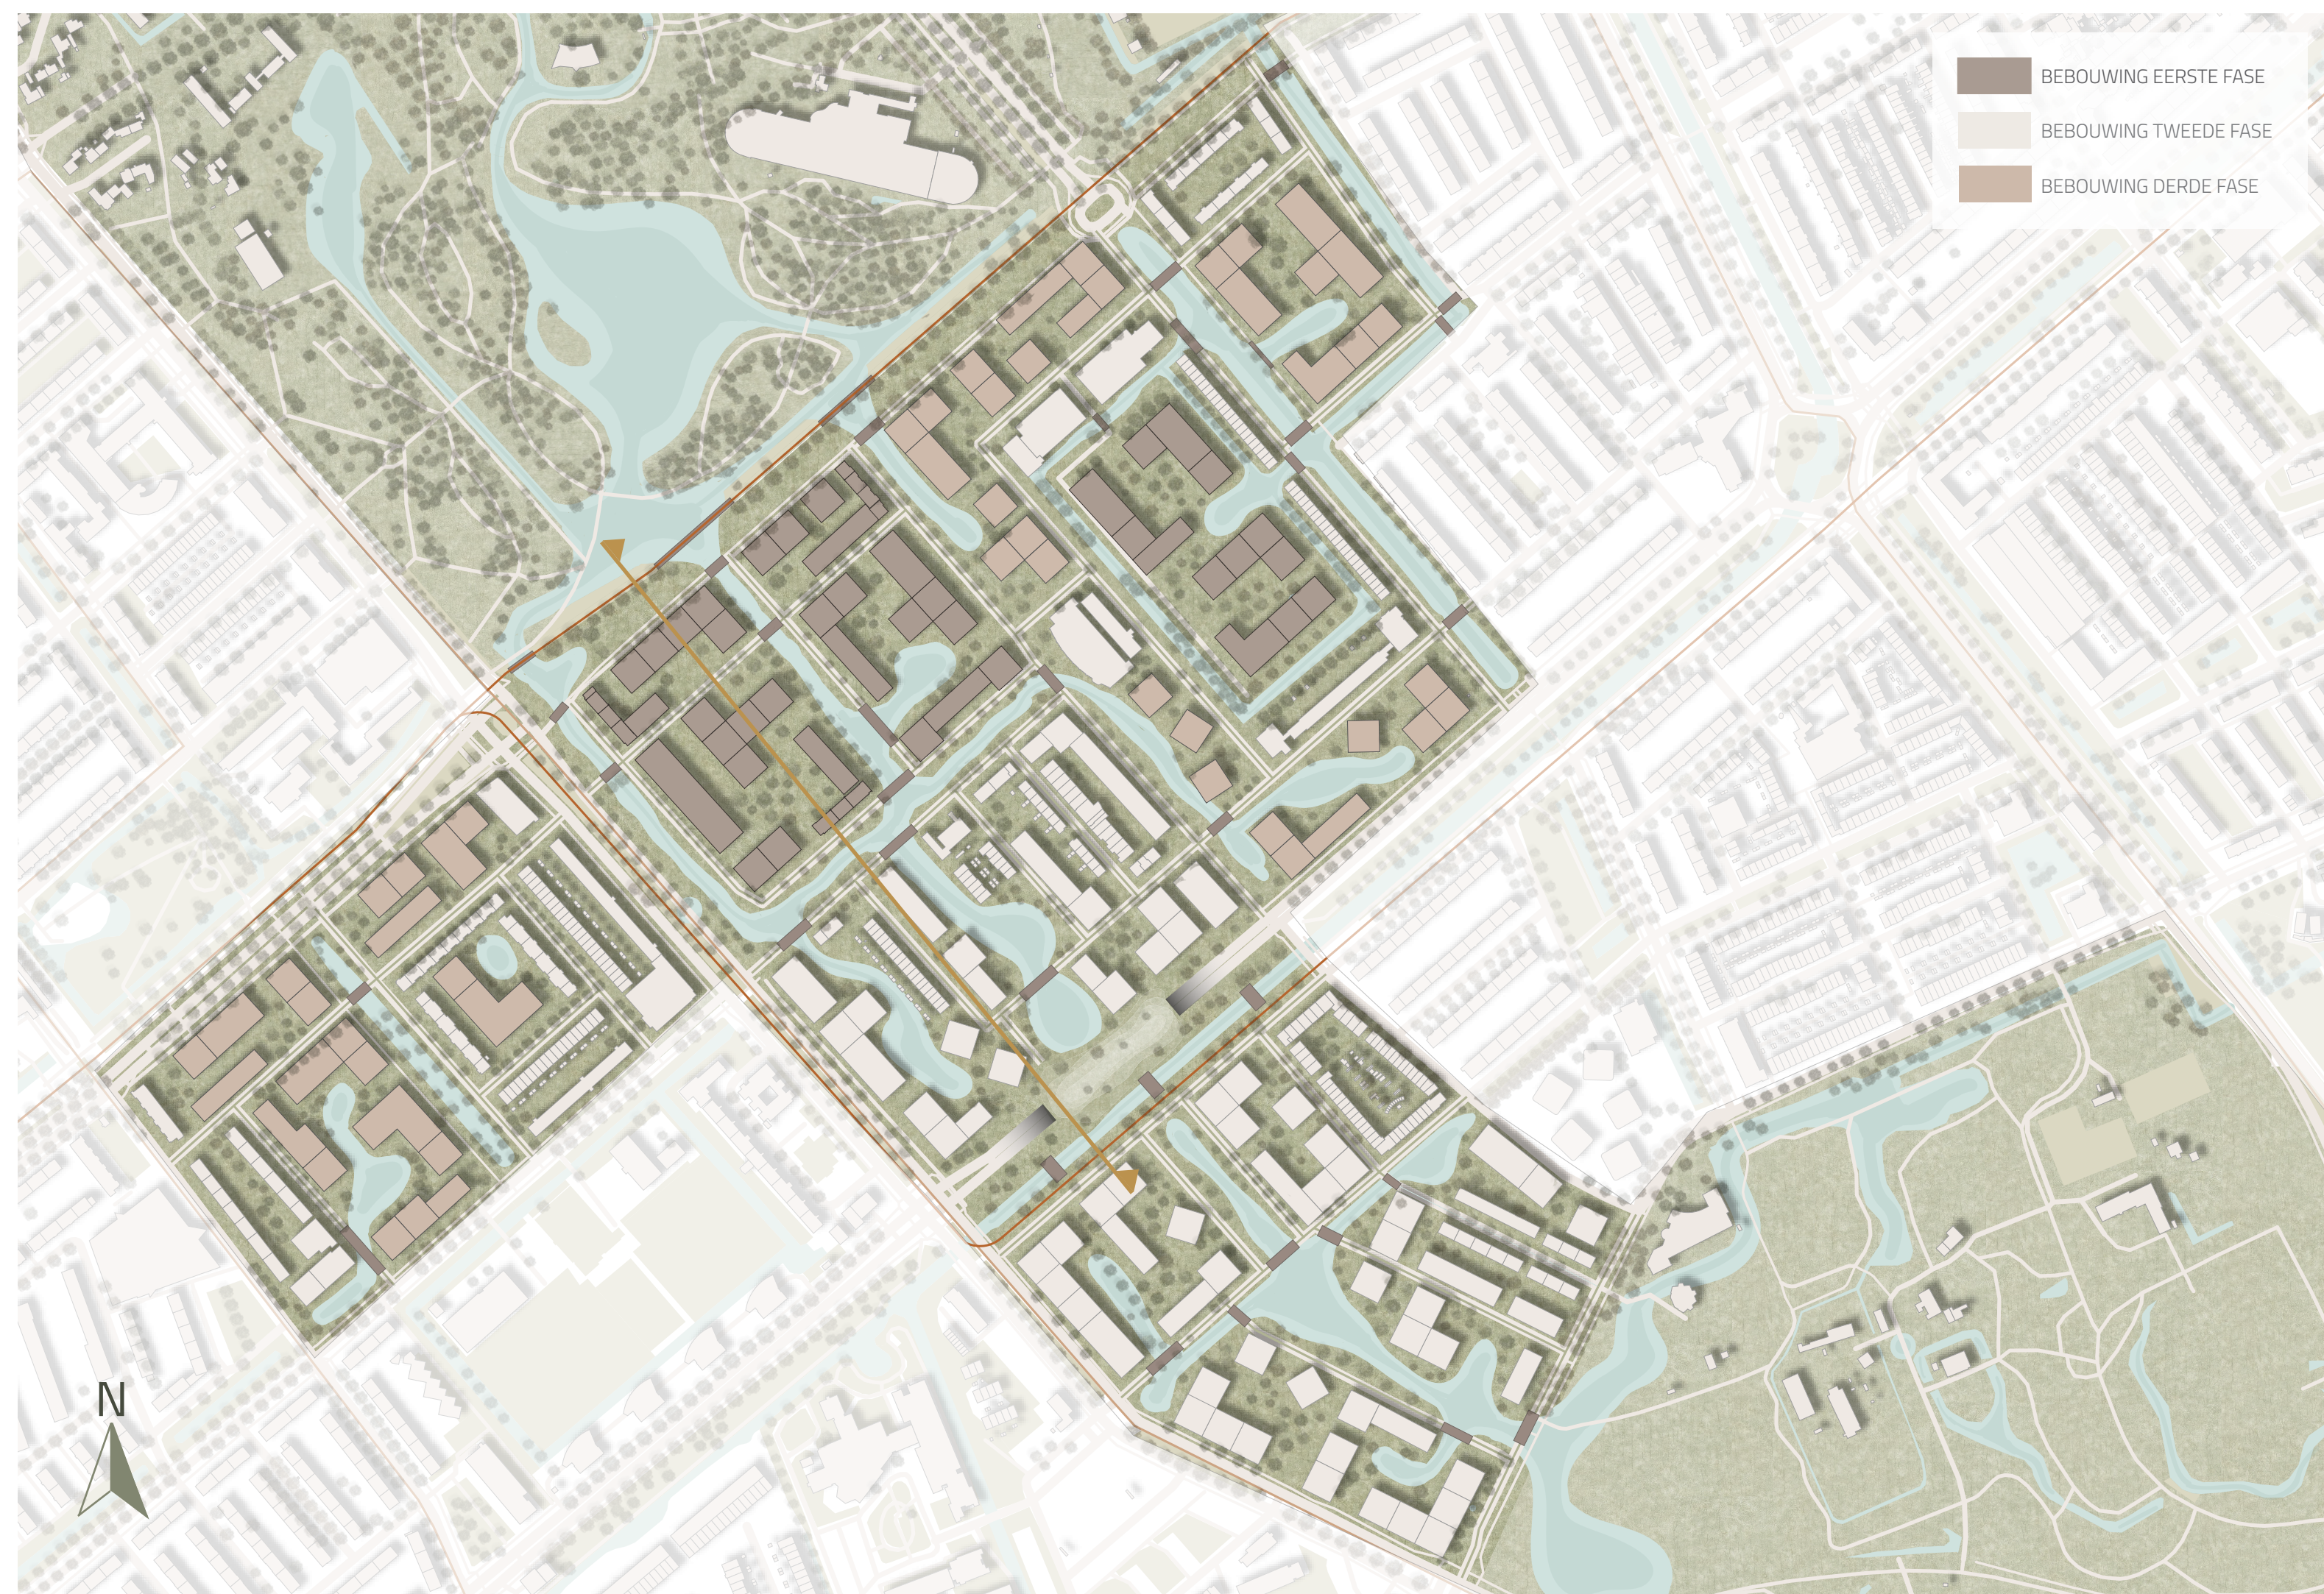


MOER-AS

Een groene schakel voor de stad van de toekomst.

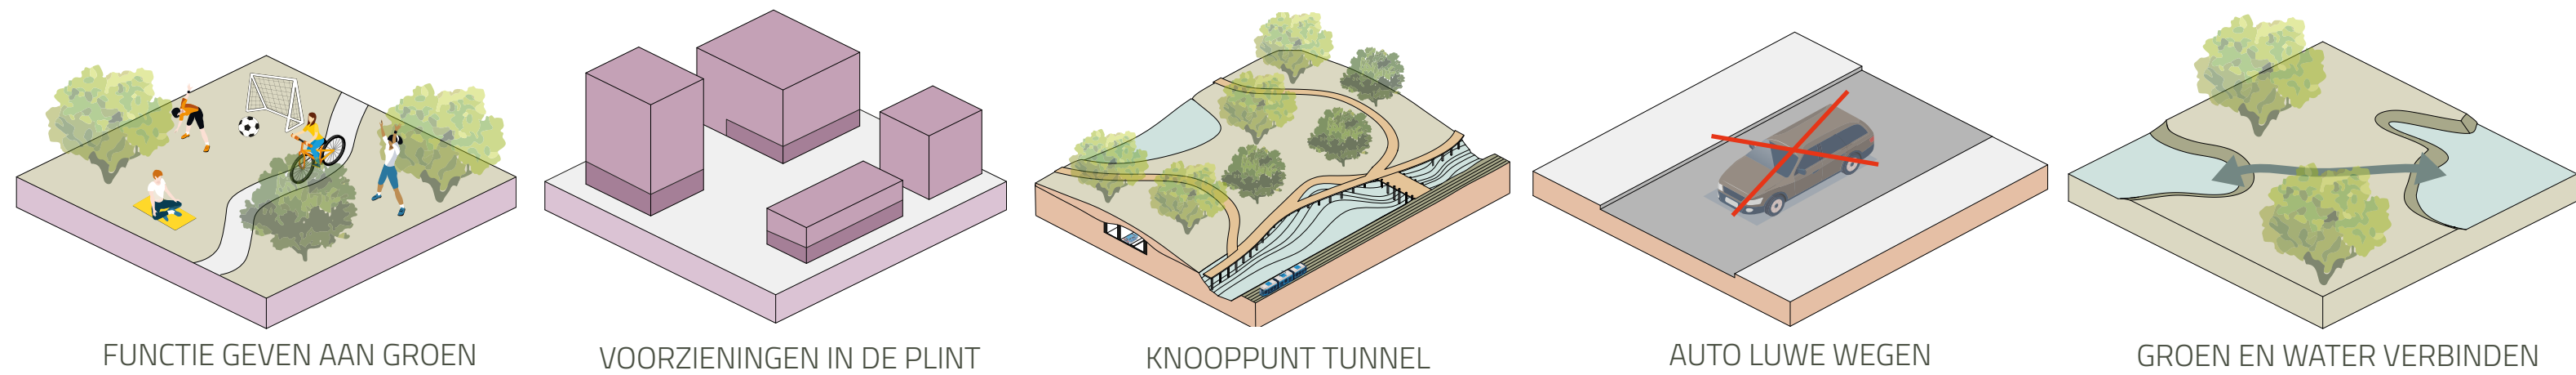

DOORSNEDE PARK

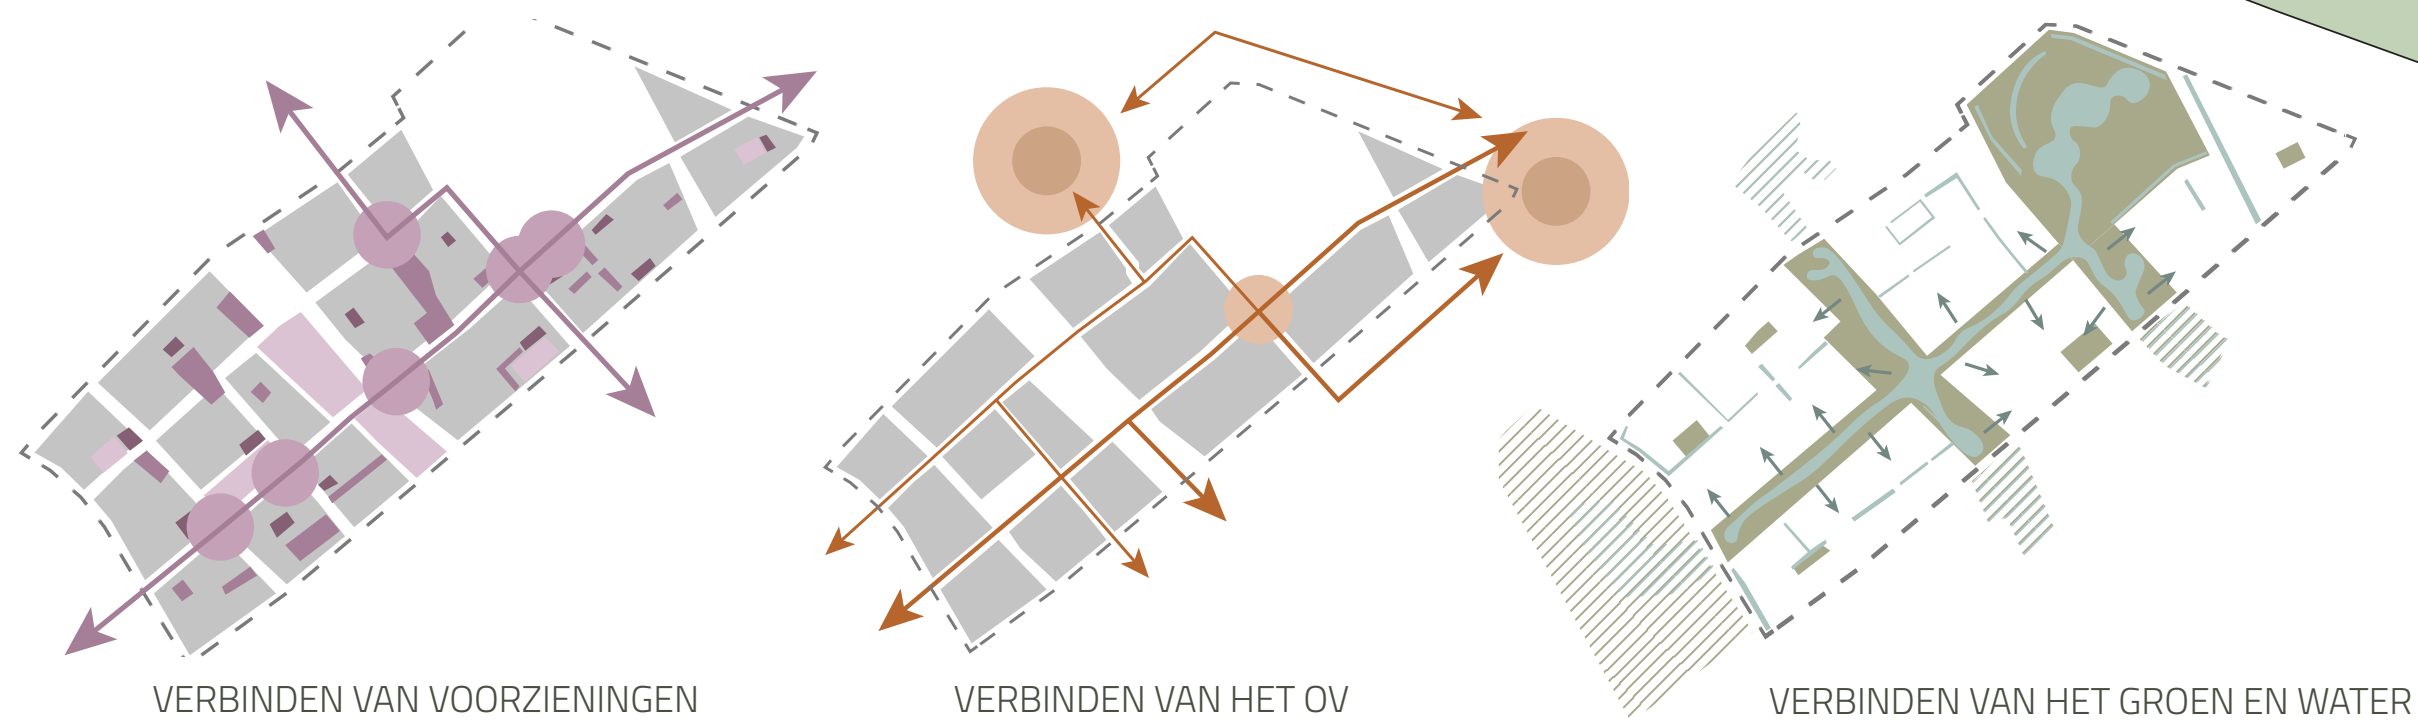


INTEGRAAL KNOOPPUNT



NATUURLIJK WONEN



FUNCTIONEEL CENTRUM

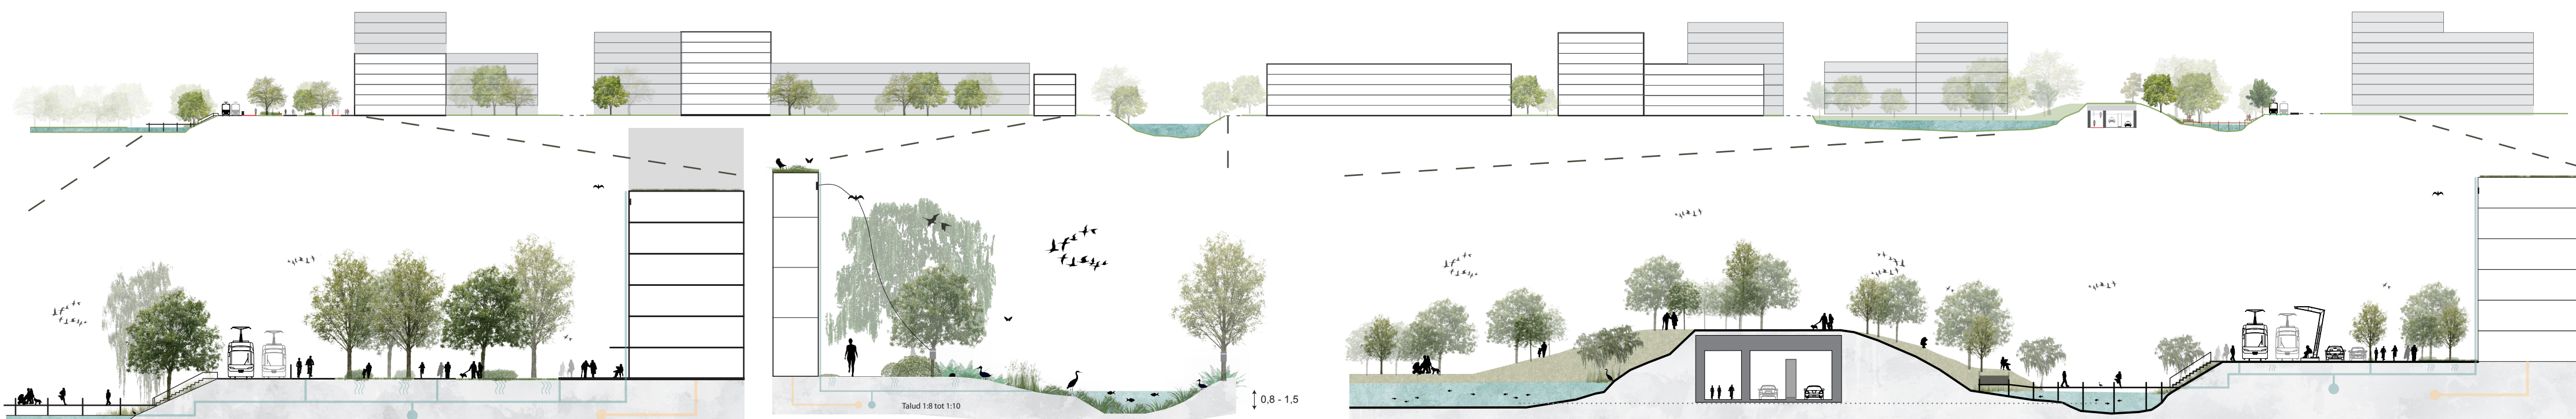

DETAIL DOORSNEDE MELIS STOKELAAN

DETAIL DOORSNEDE OEVER

DETAIL DOORSNEDE KNOOPPUNT TUNNEL