


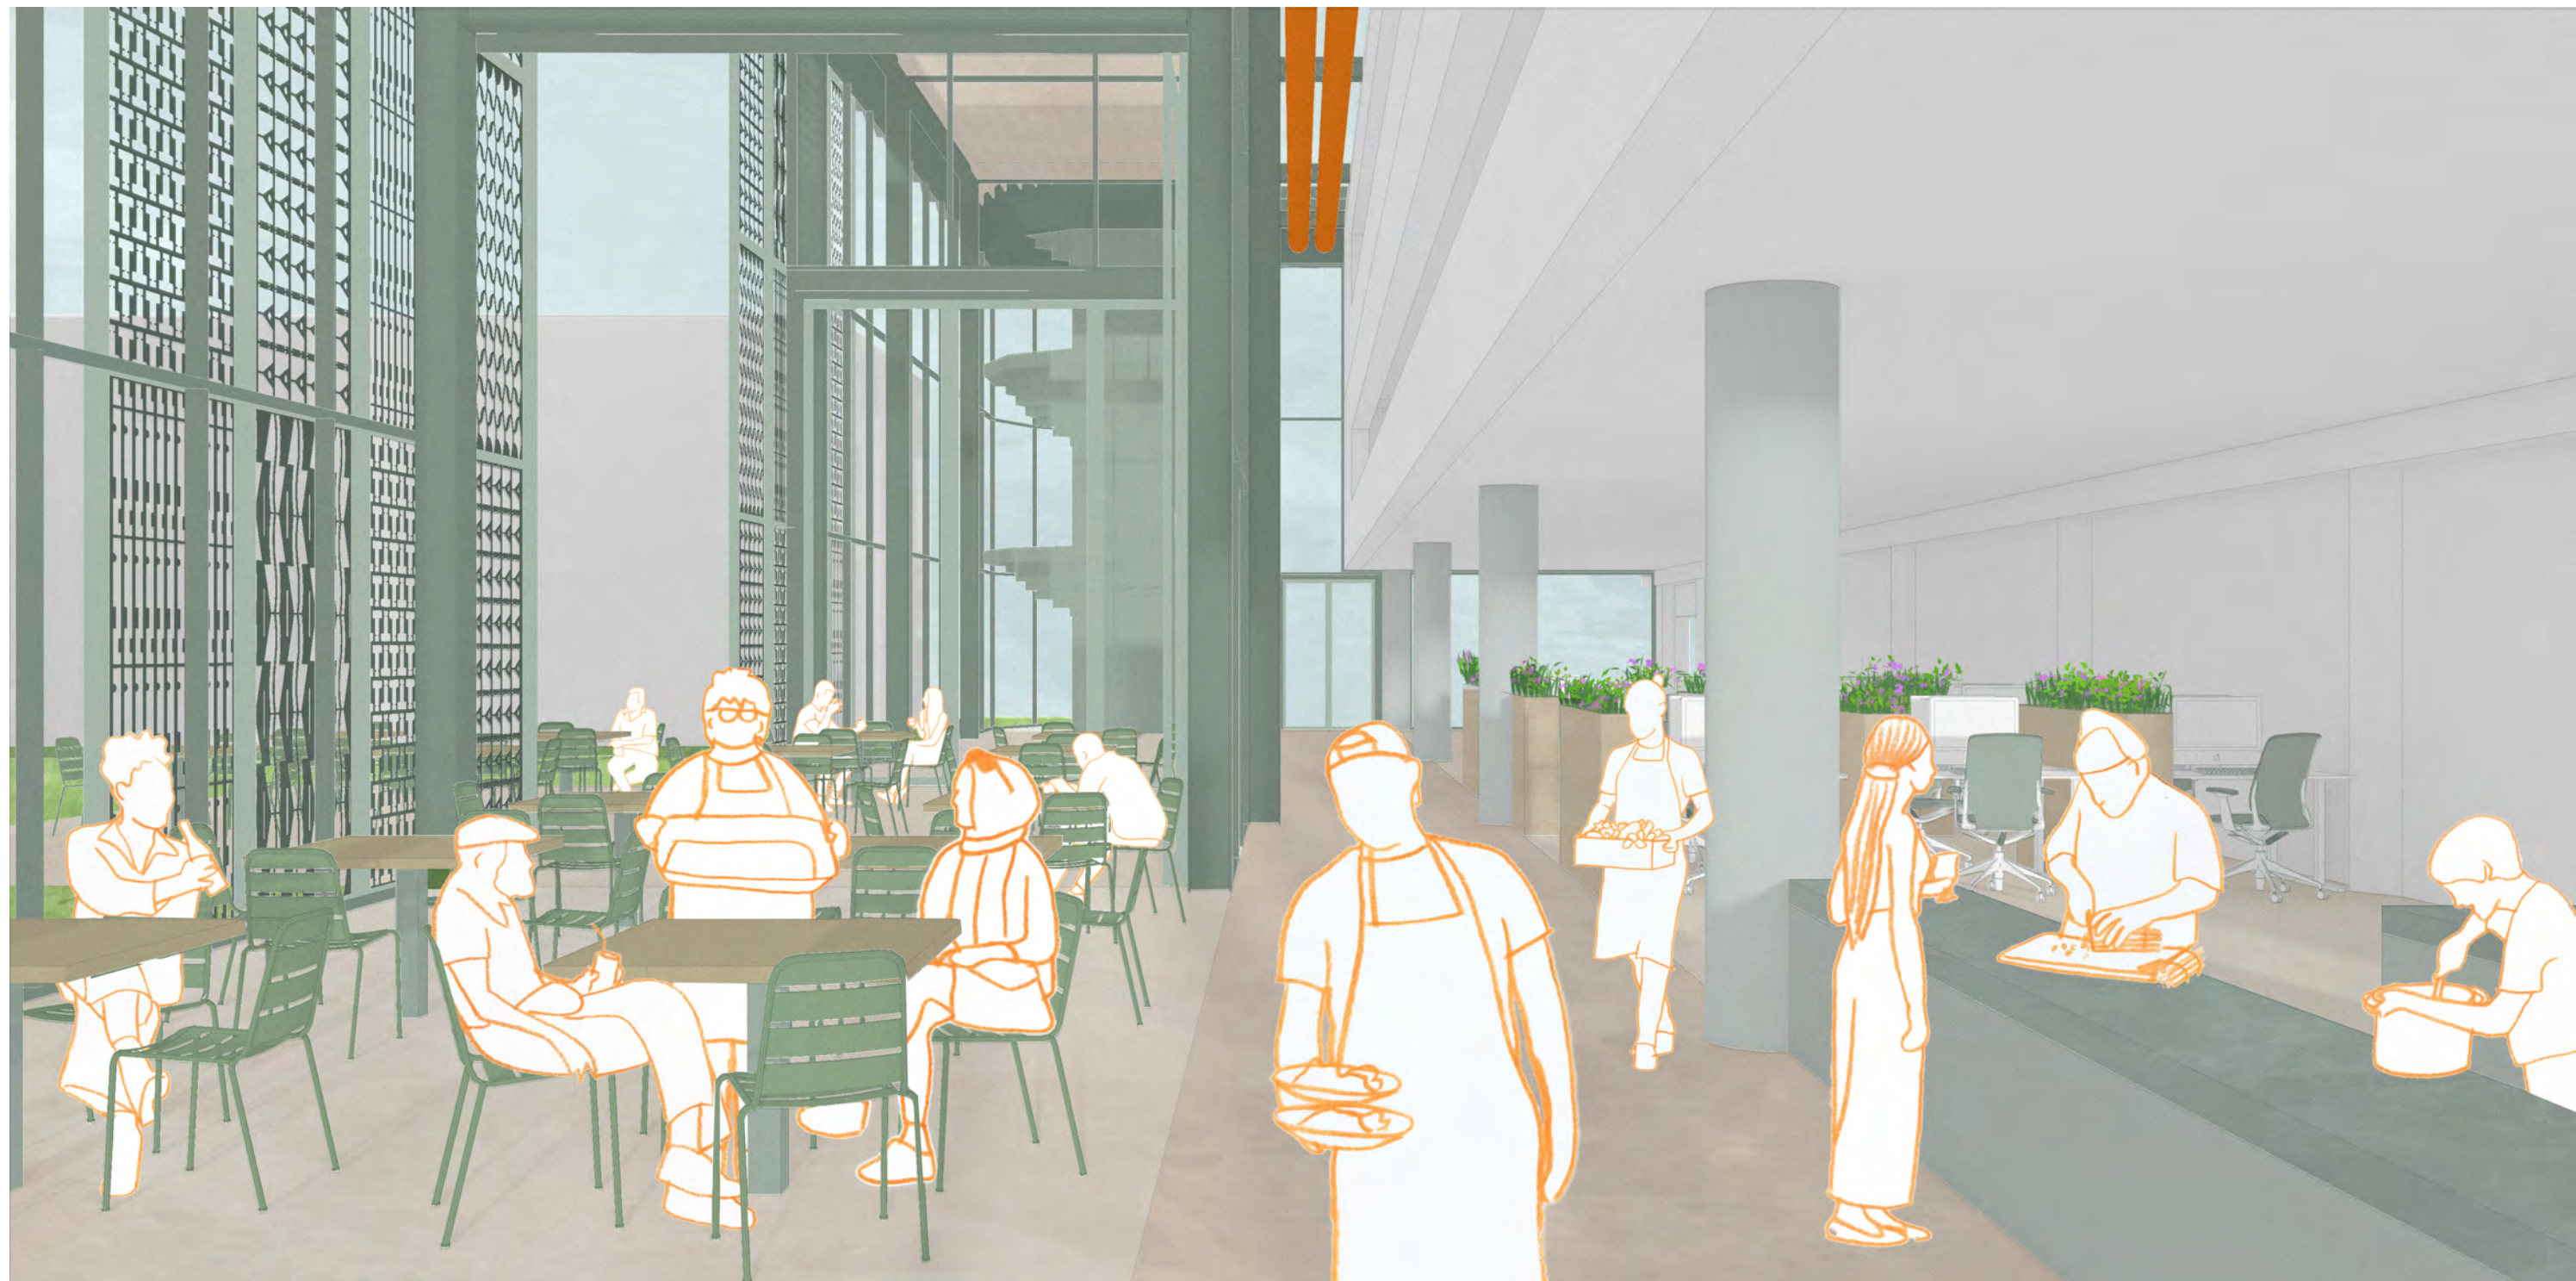






















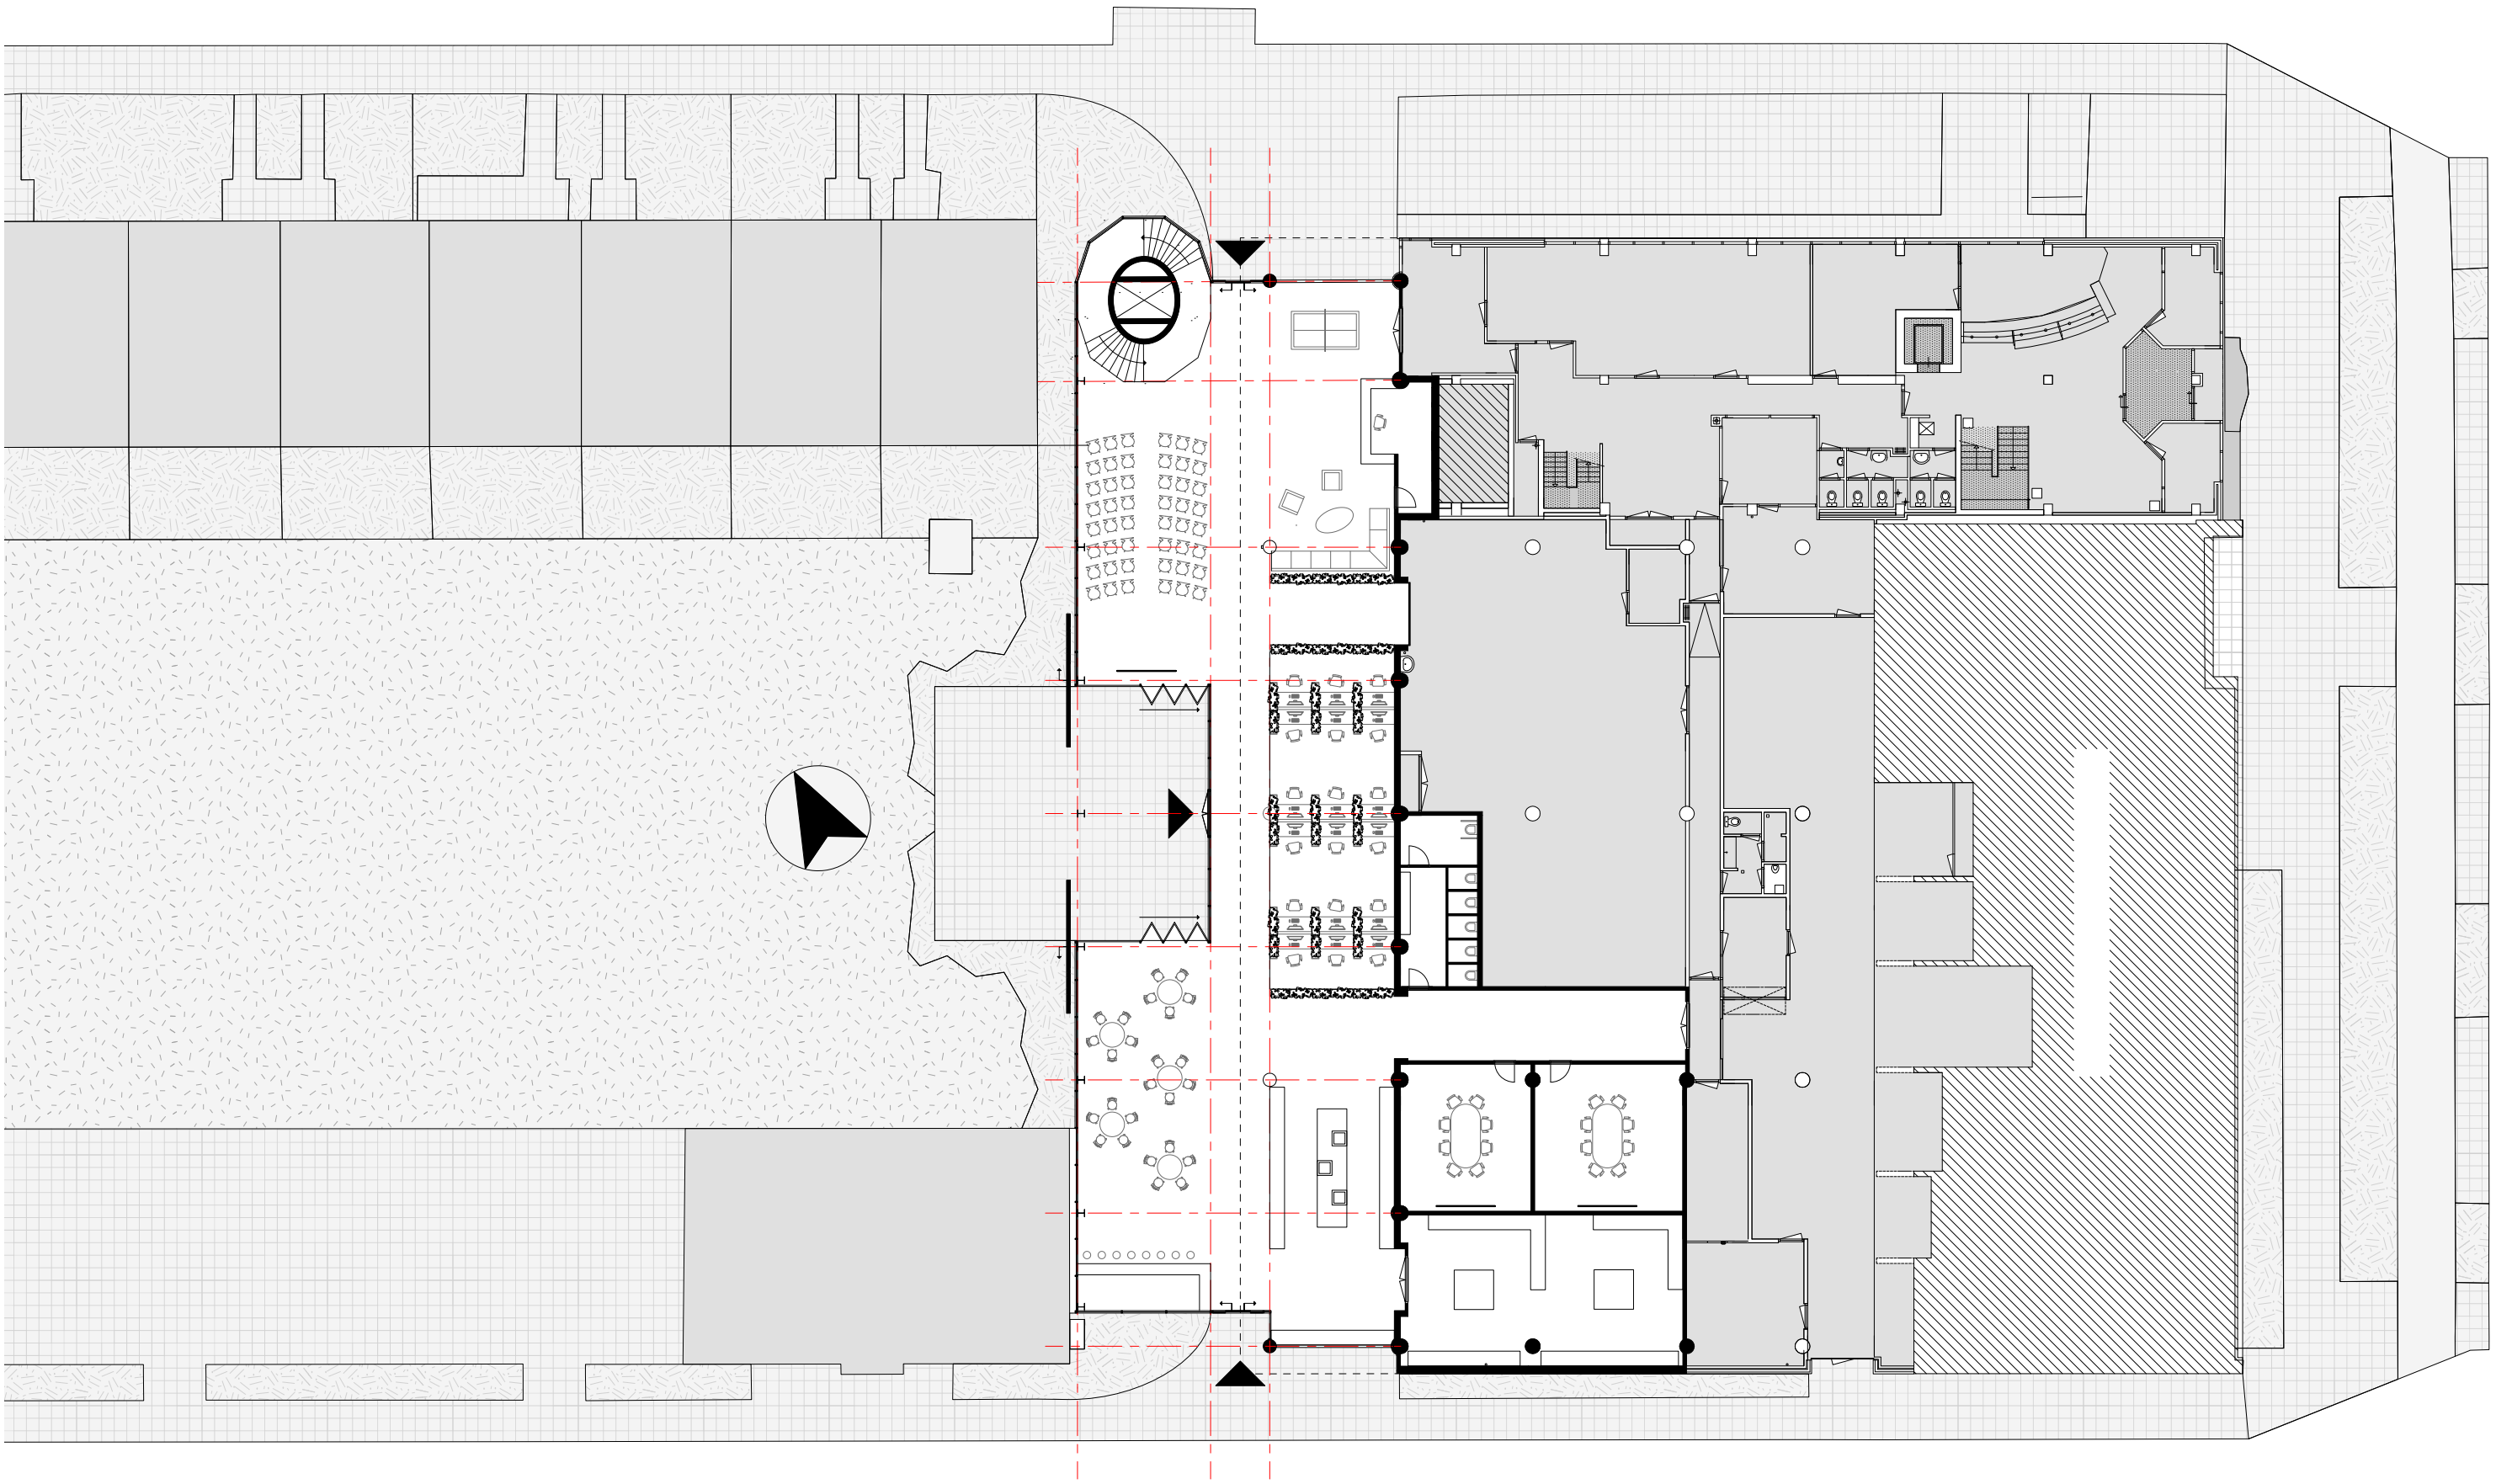

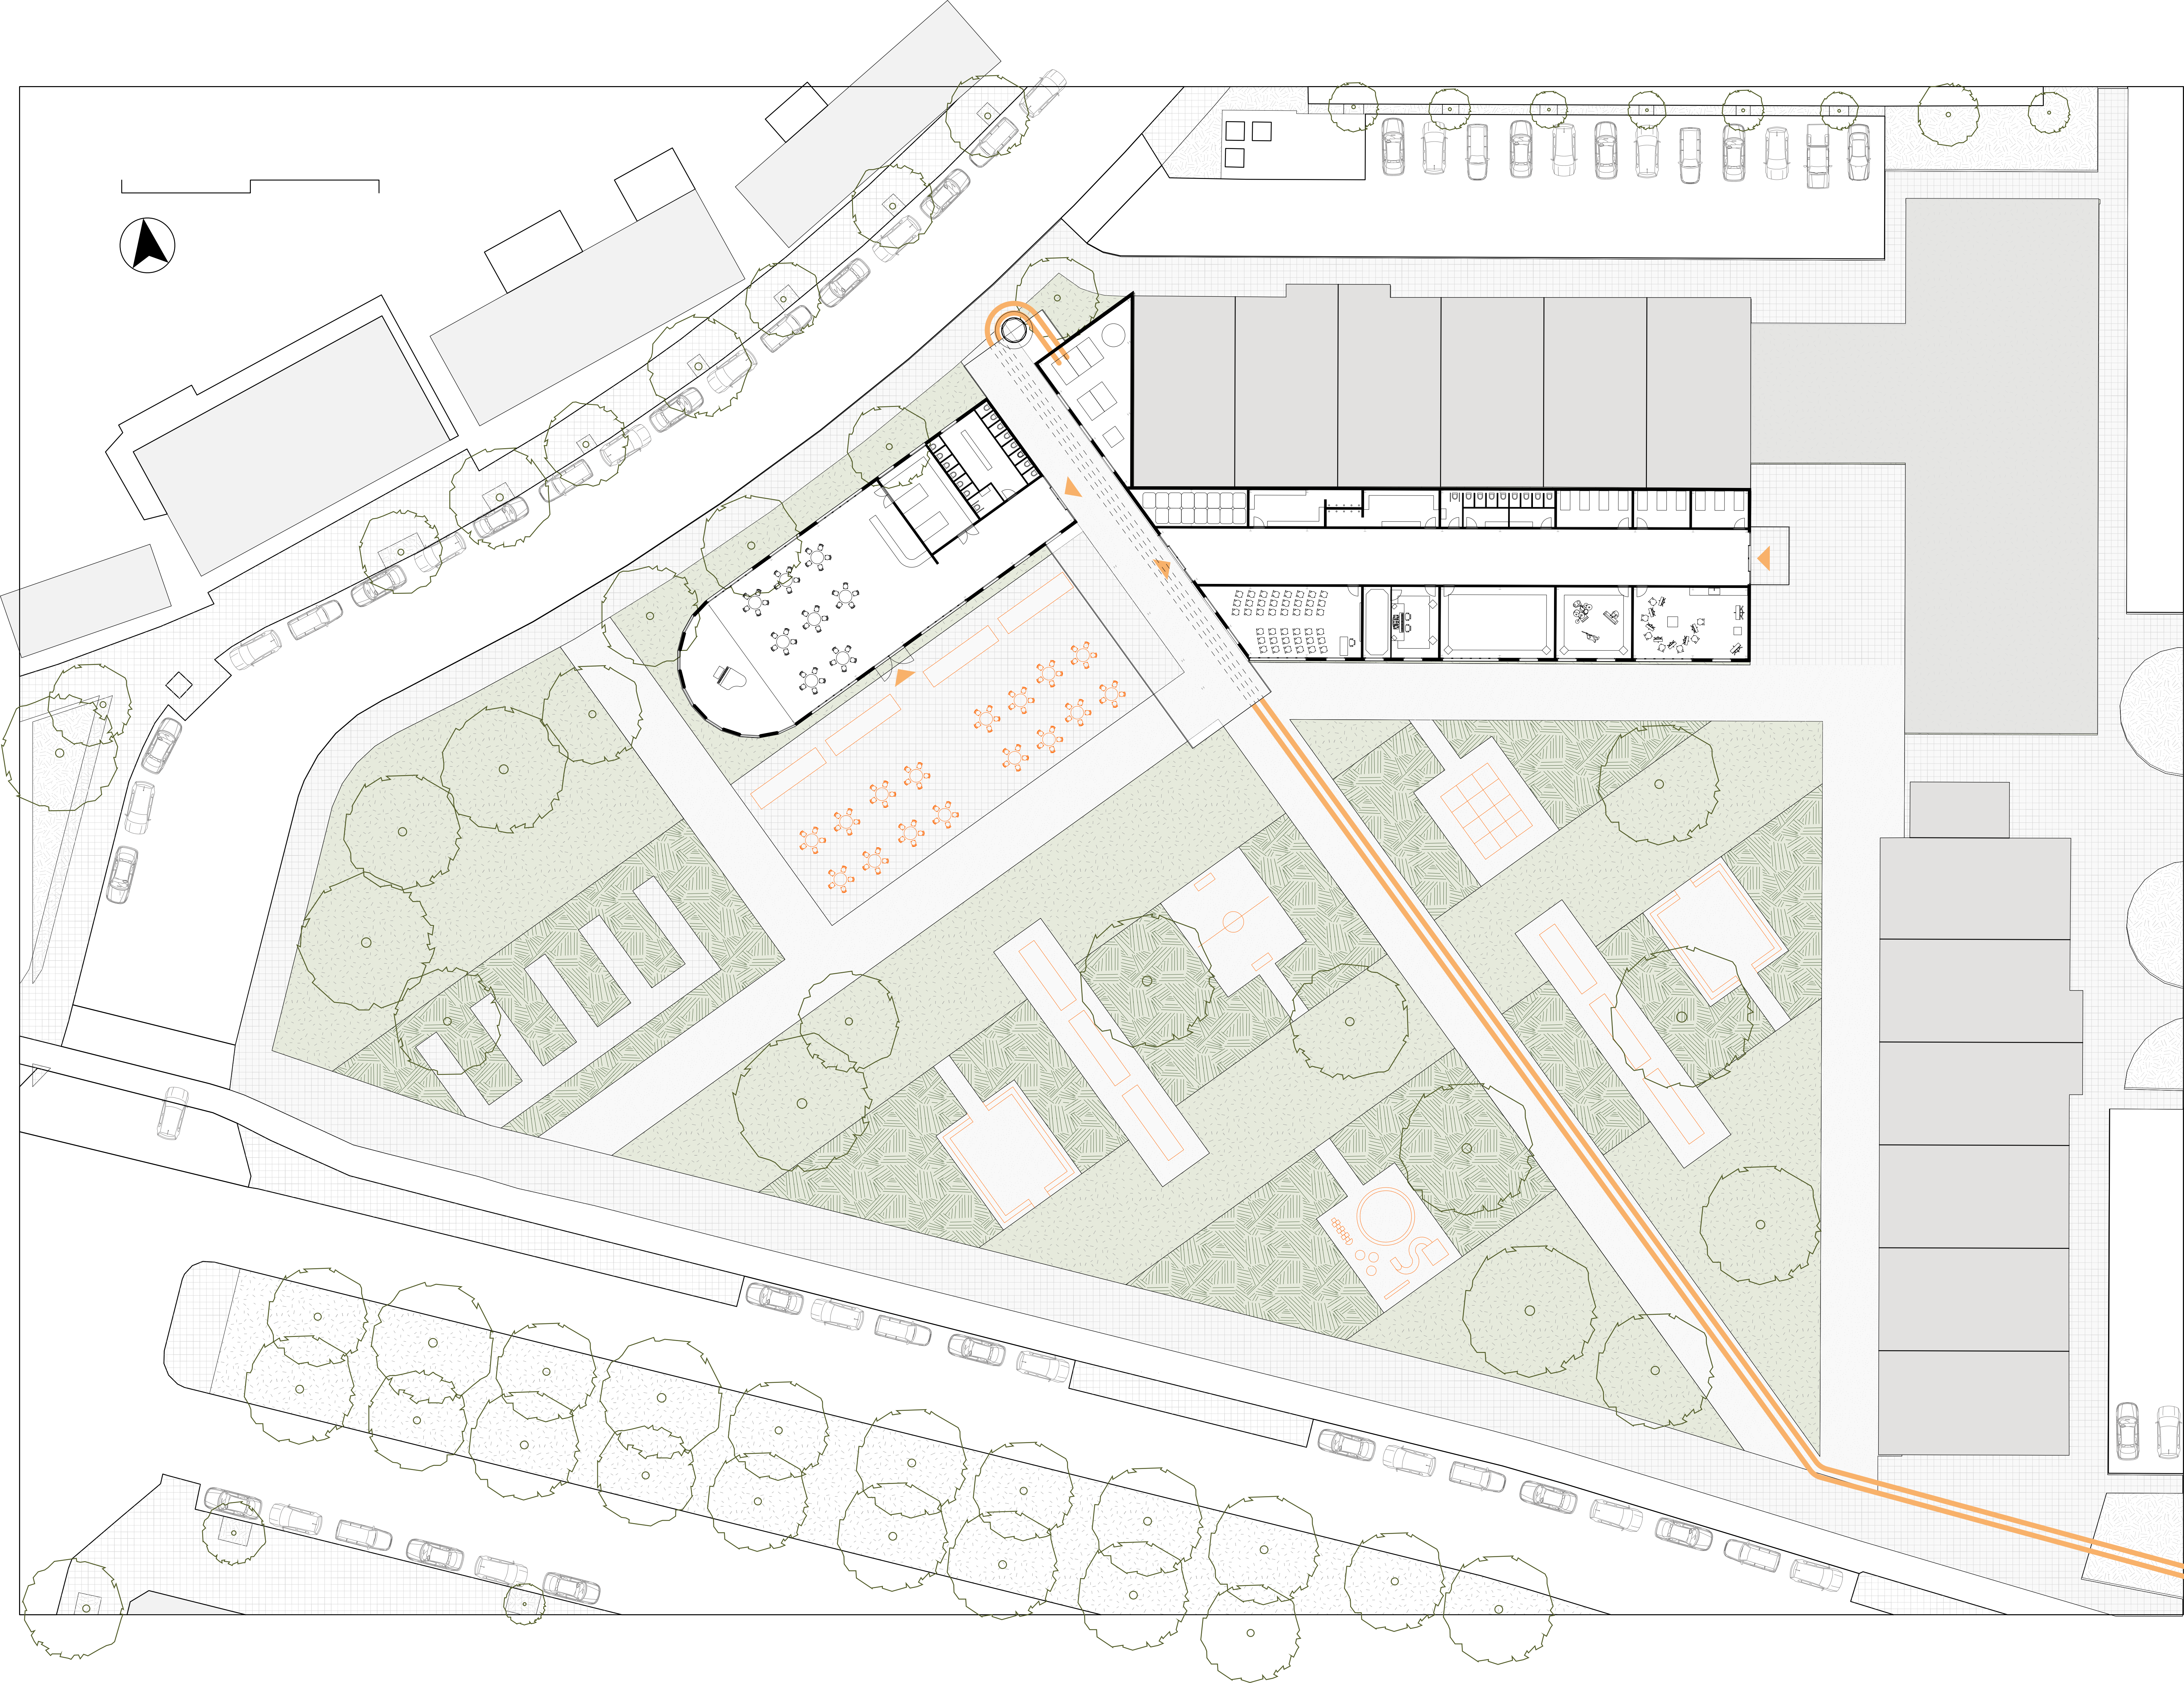

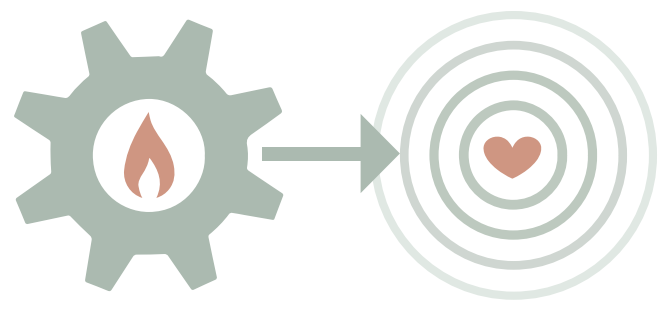


Van industriële hitte naar sociale warmte


Een lokaal warmtenet van waarde voor **bewoners** en **bestaande krachten** van Moerwijk

Thomas Misset
Afstudeerproject Architectuur
Scriptiewerkplaats DHZW


Stedenbouwkundige visie

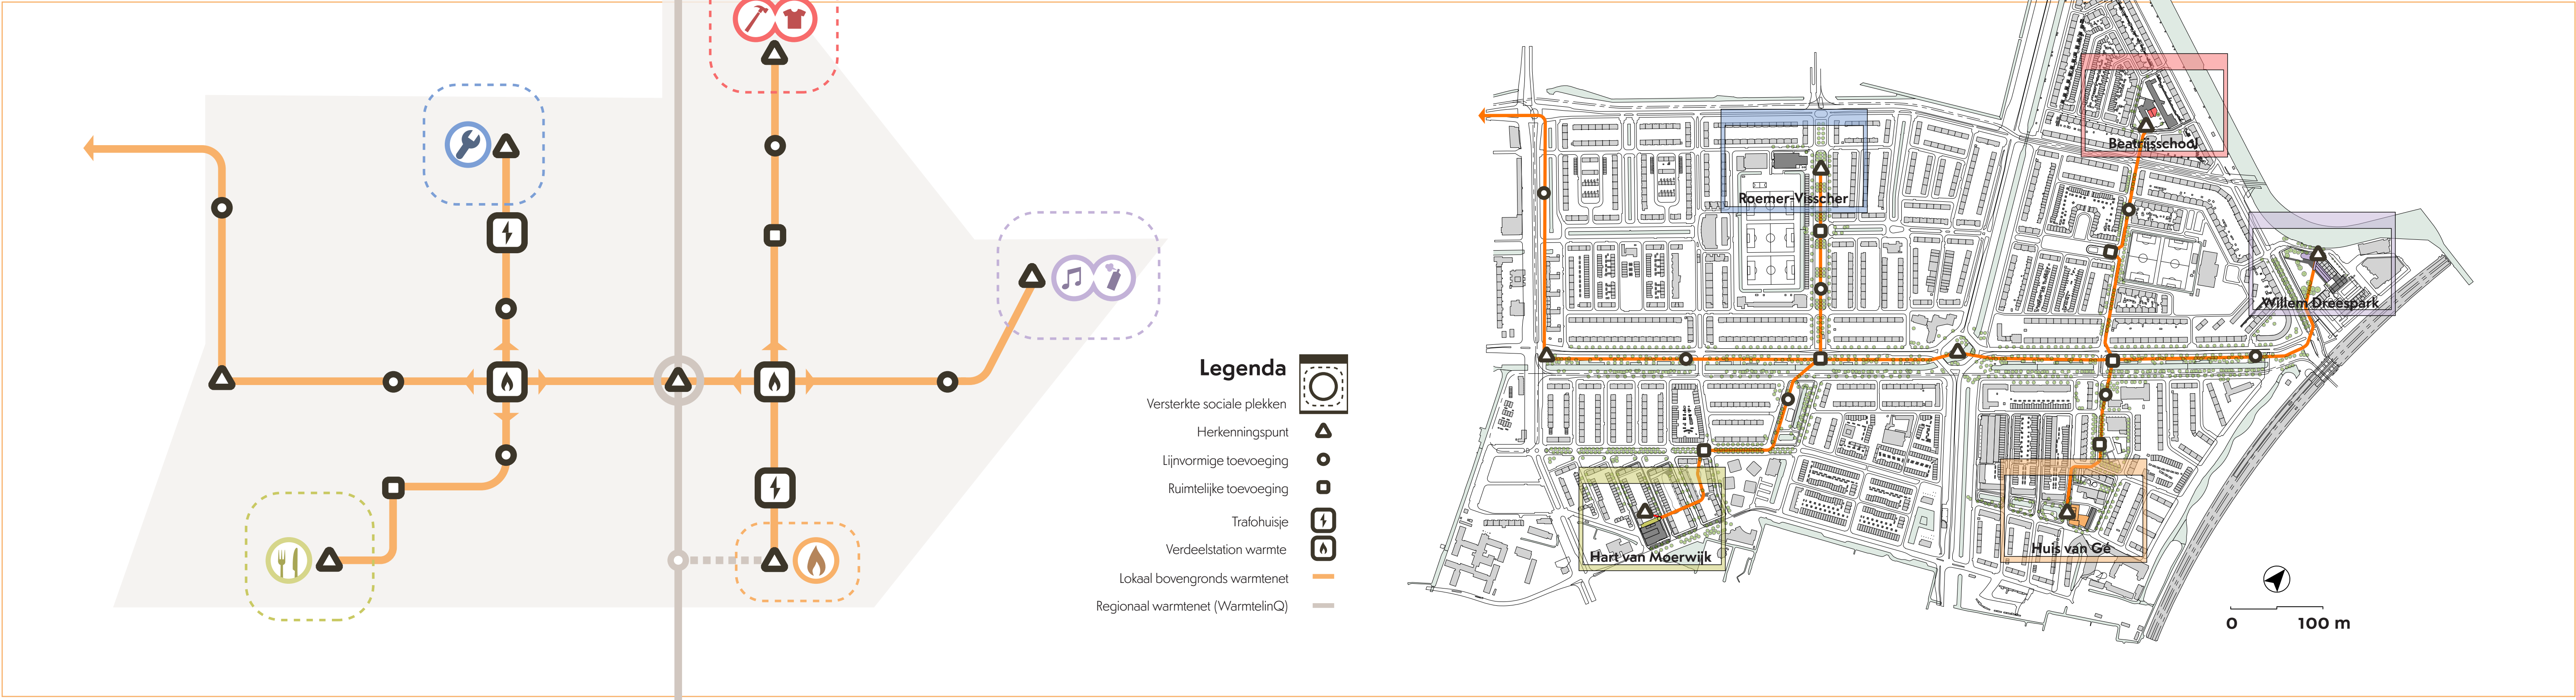


Een oranje, bovengronds warmtenet

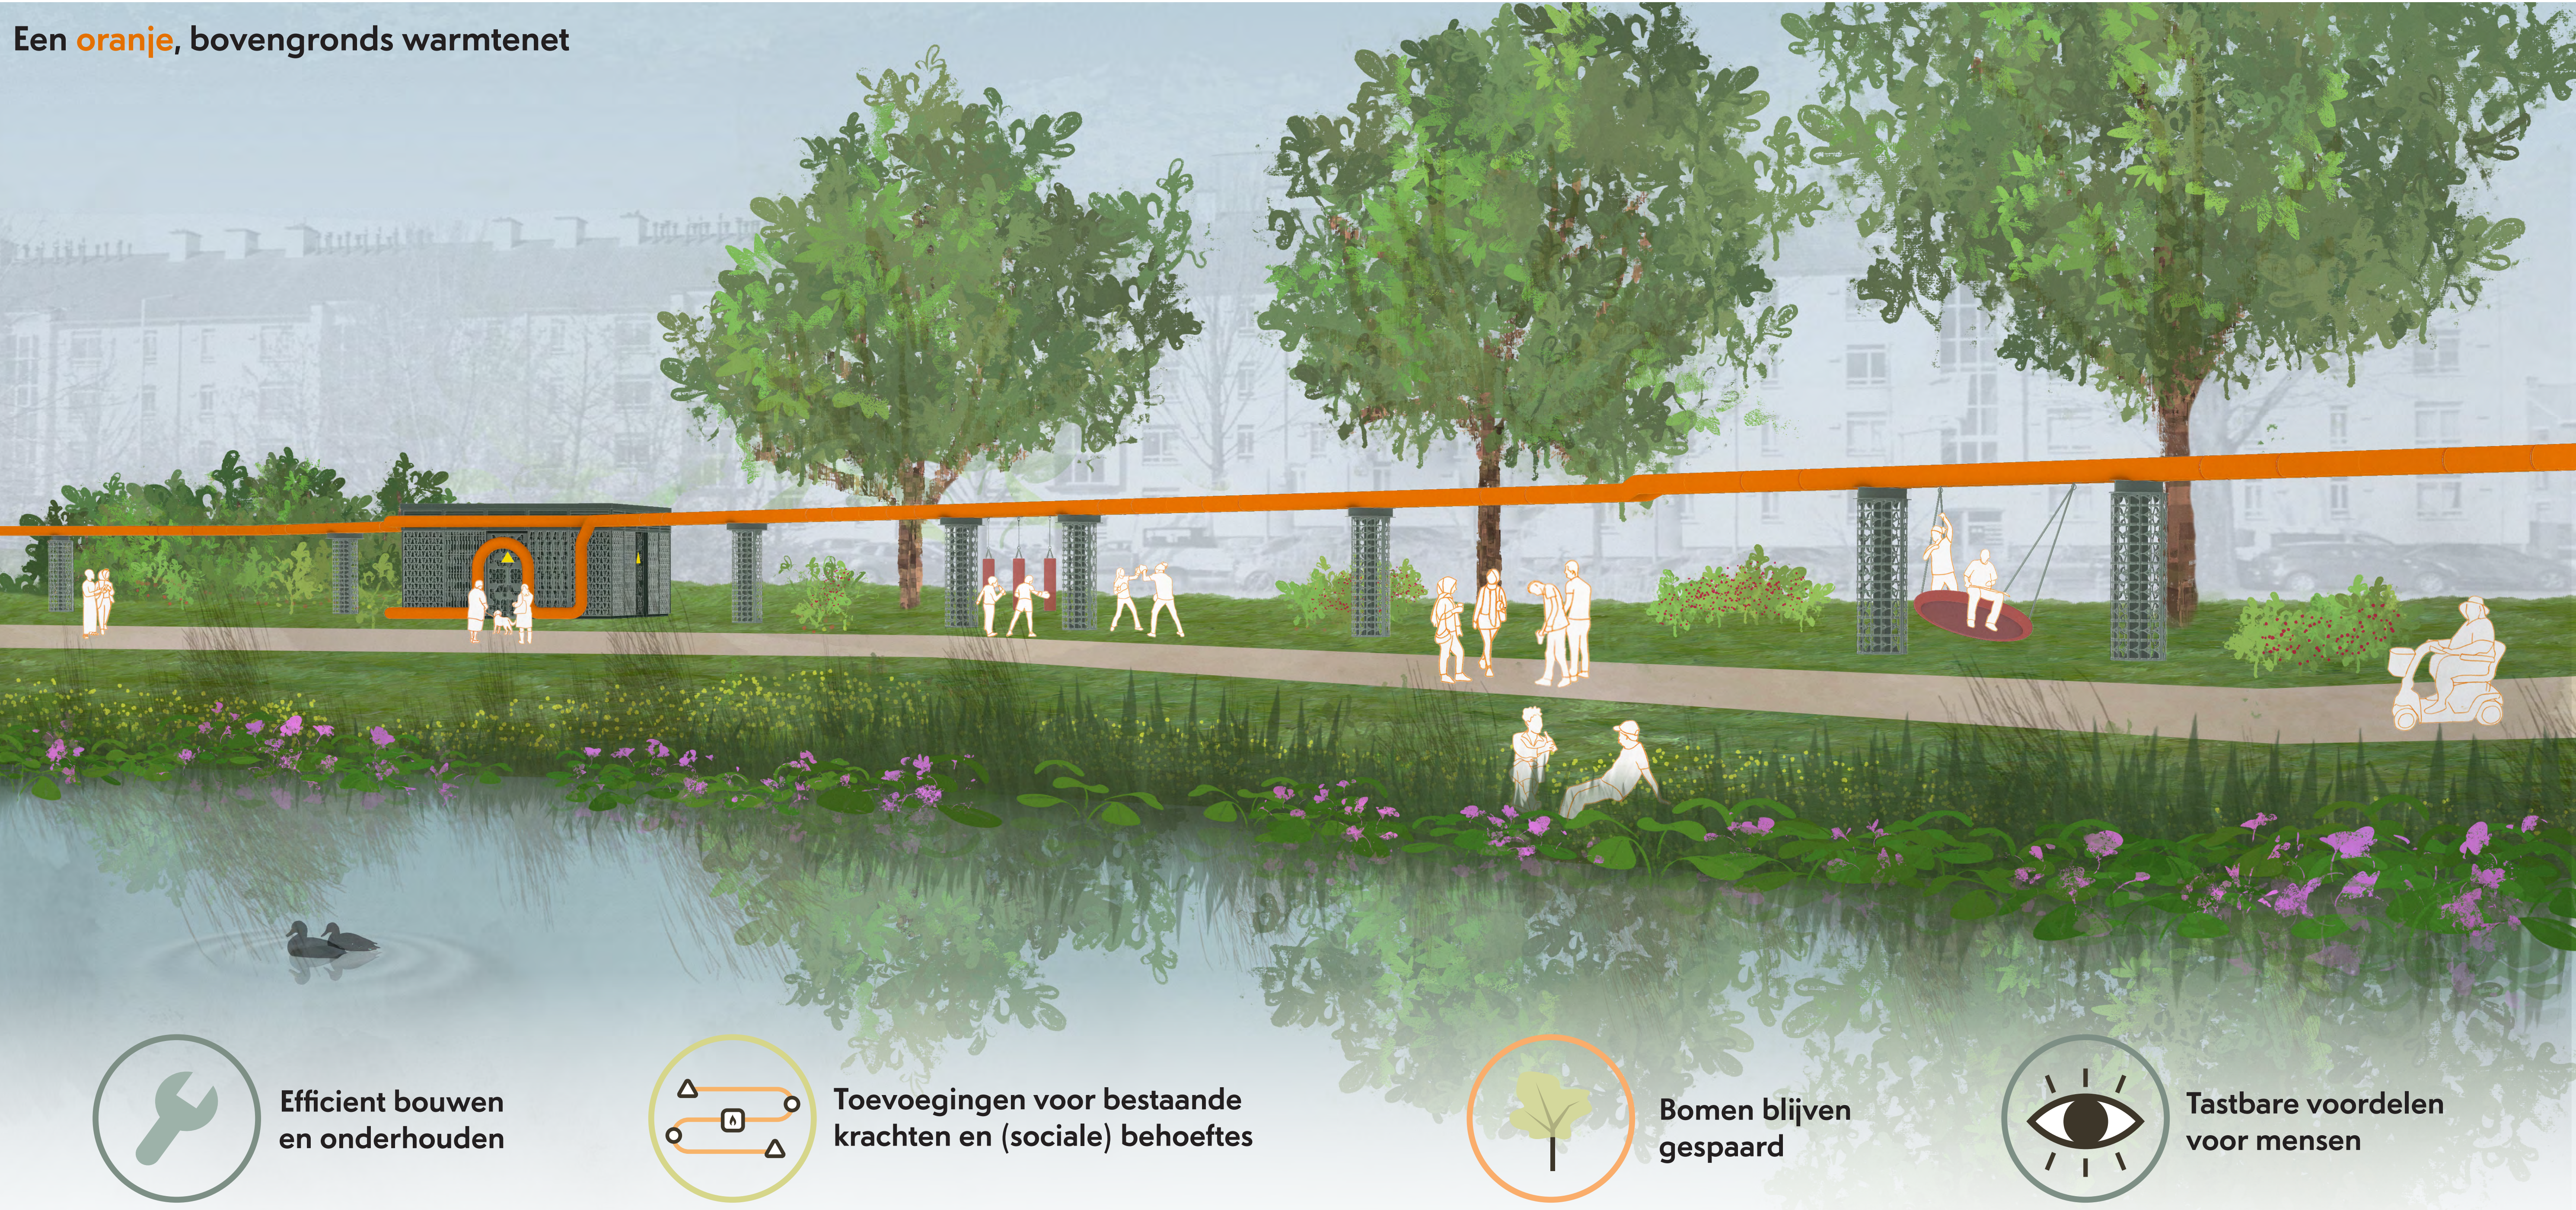


Een simpele formule

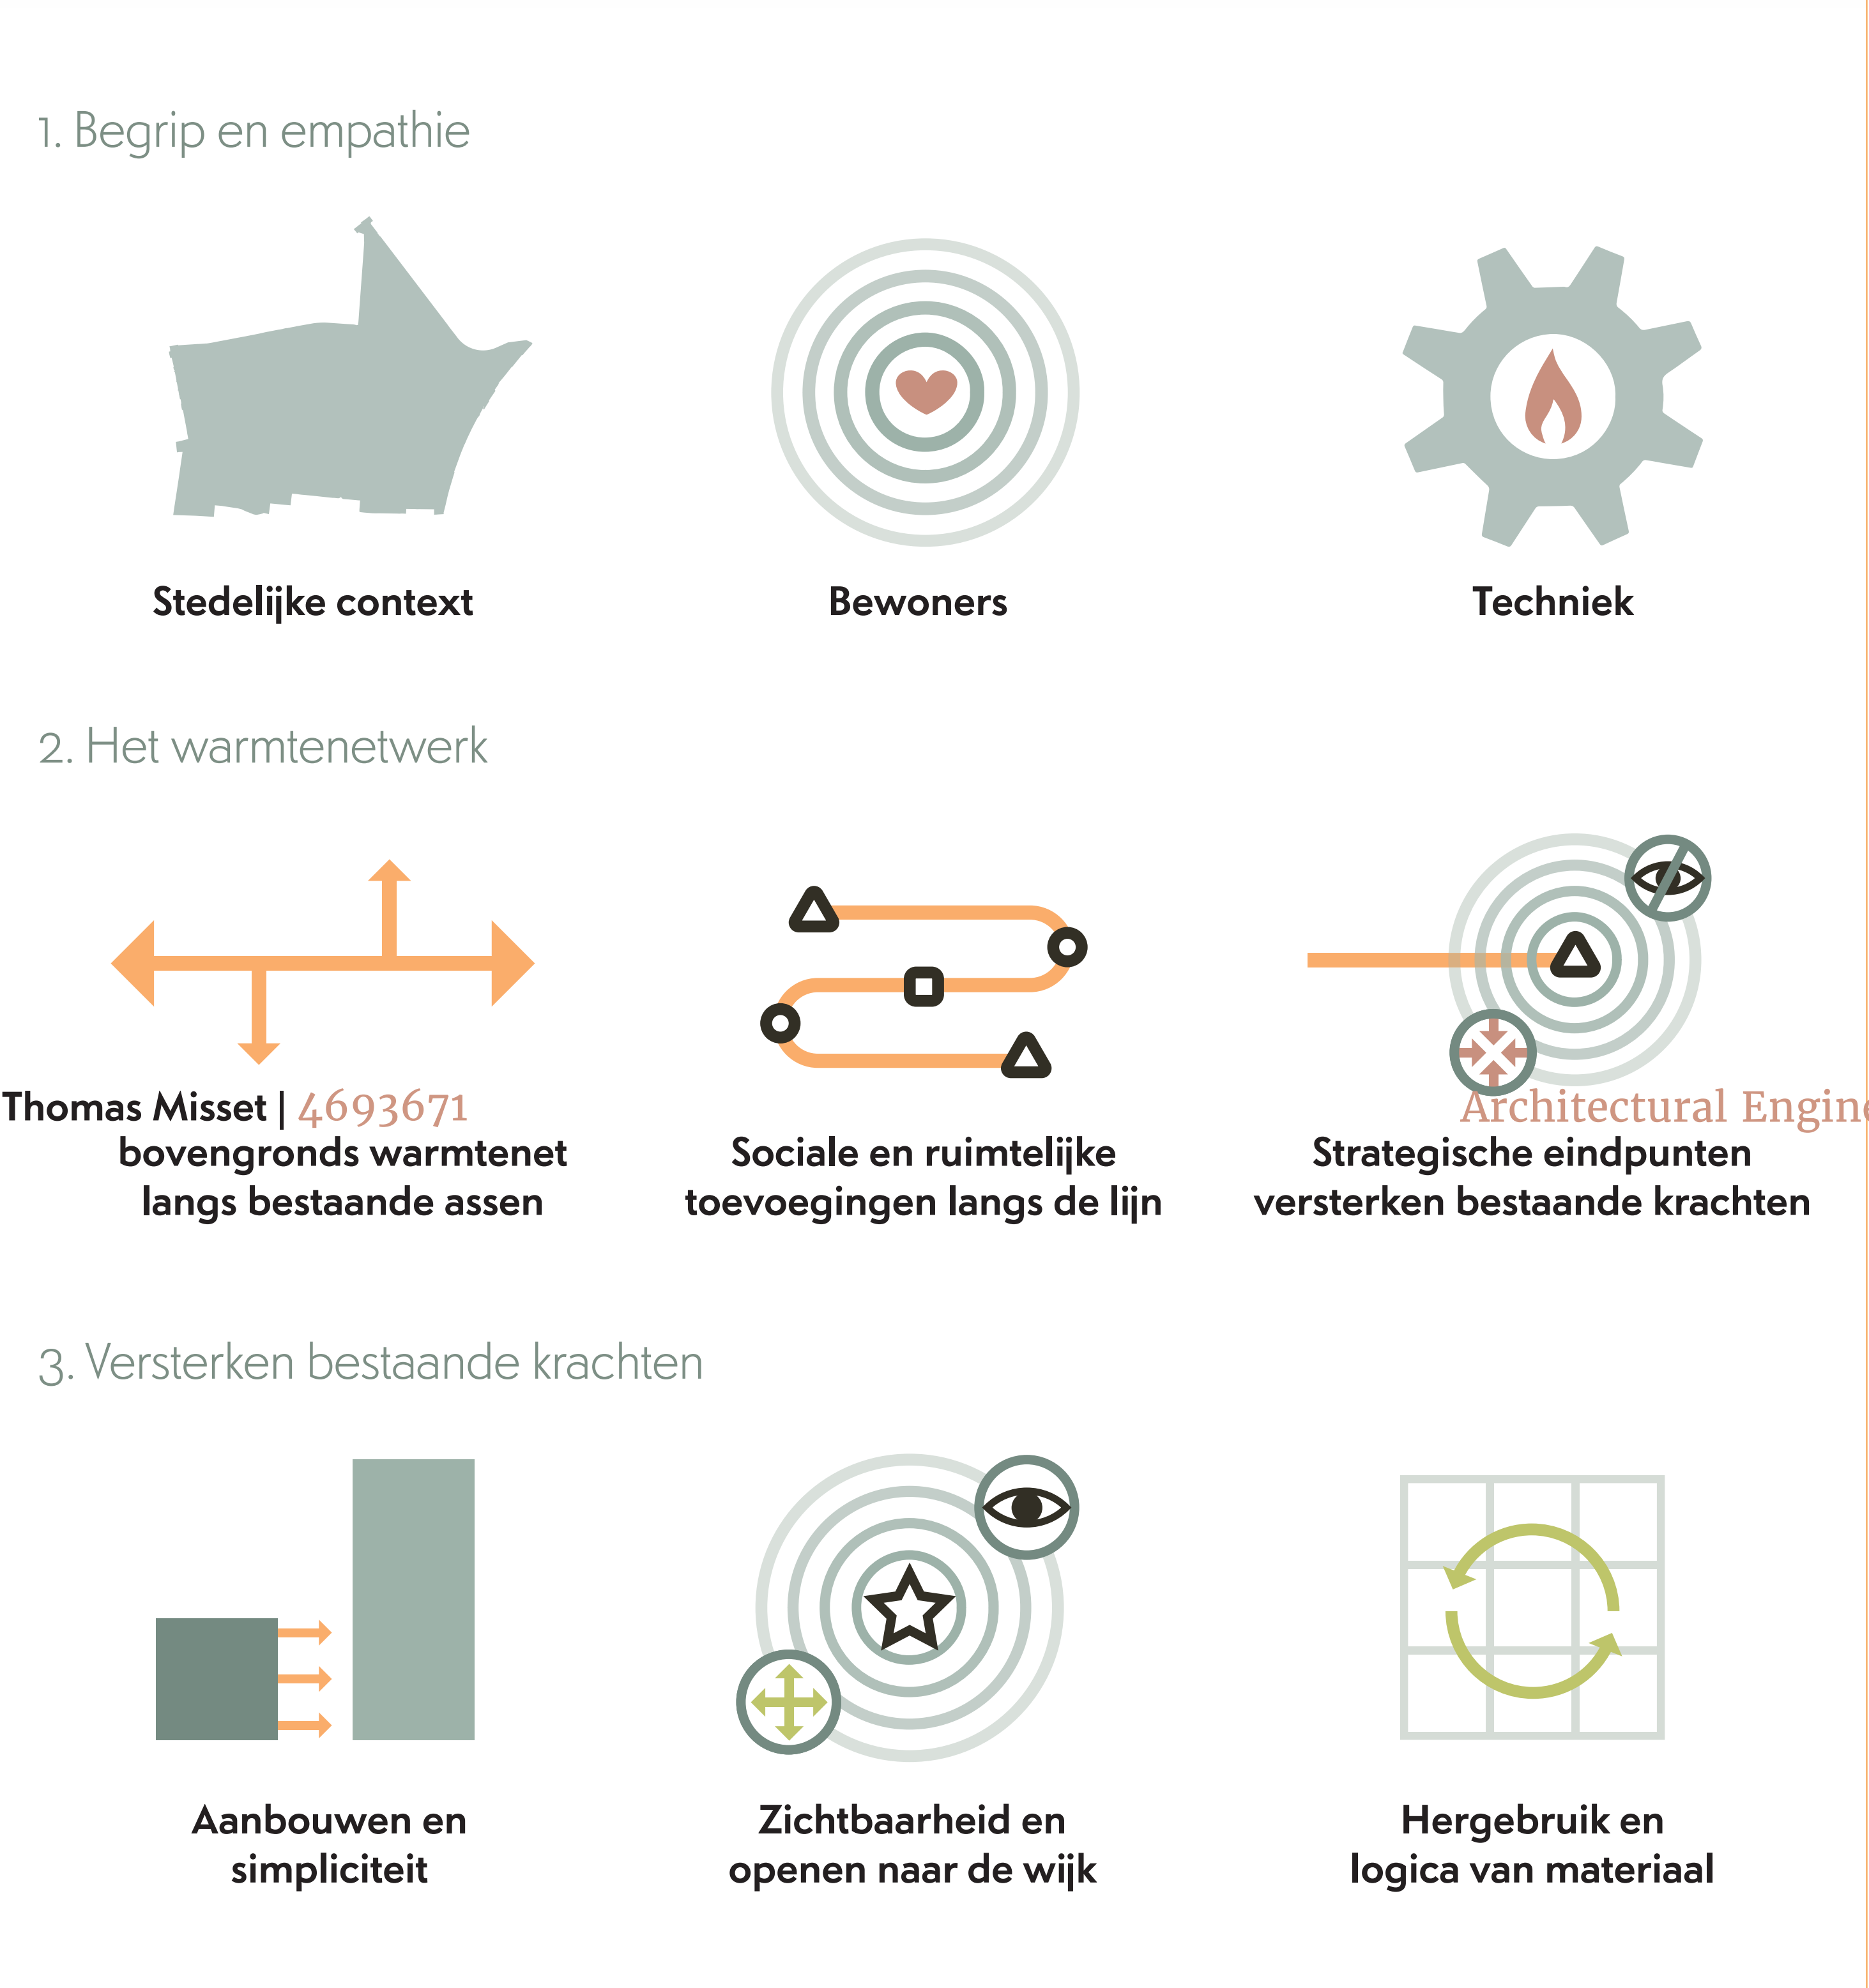

Meer dan warmte

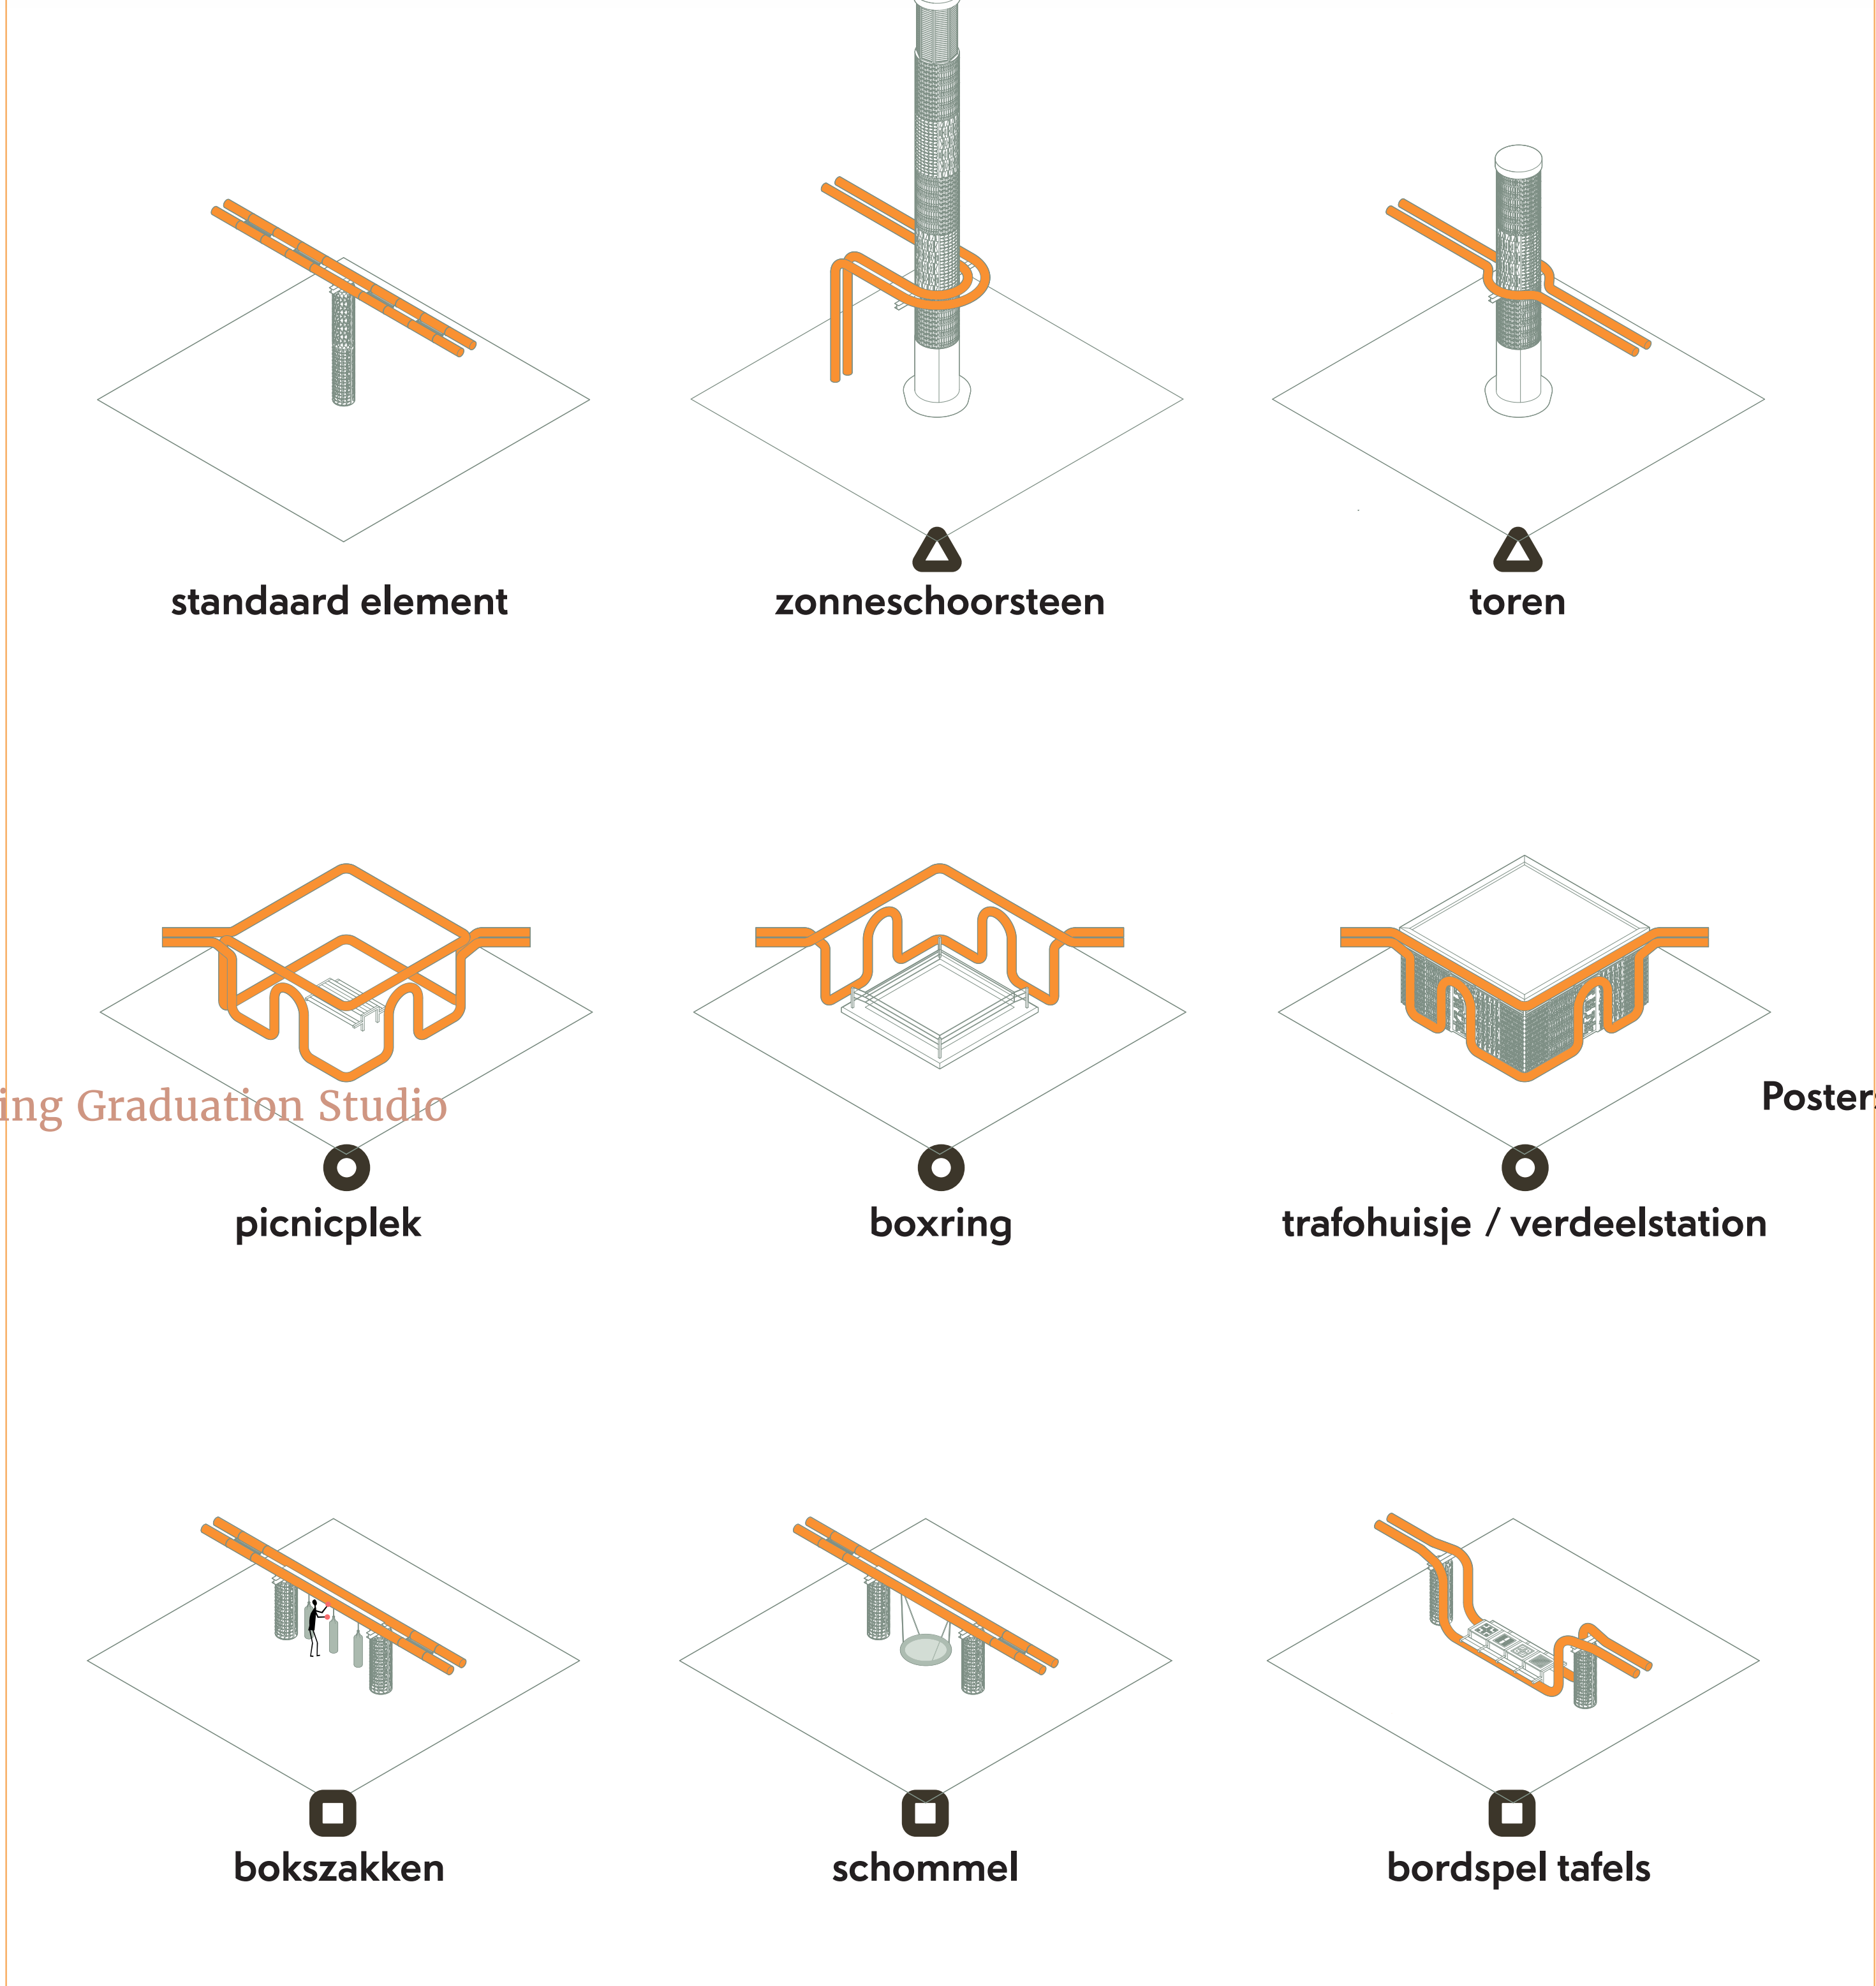


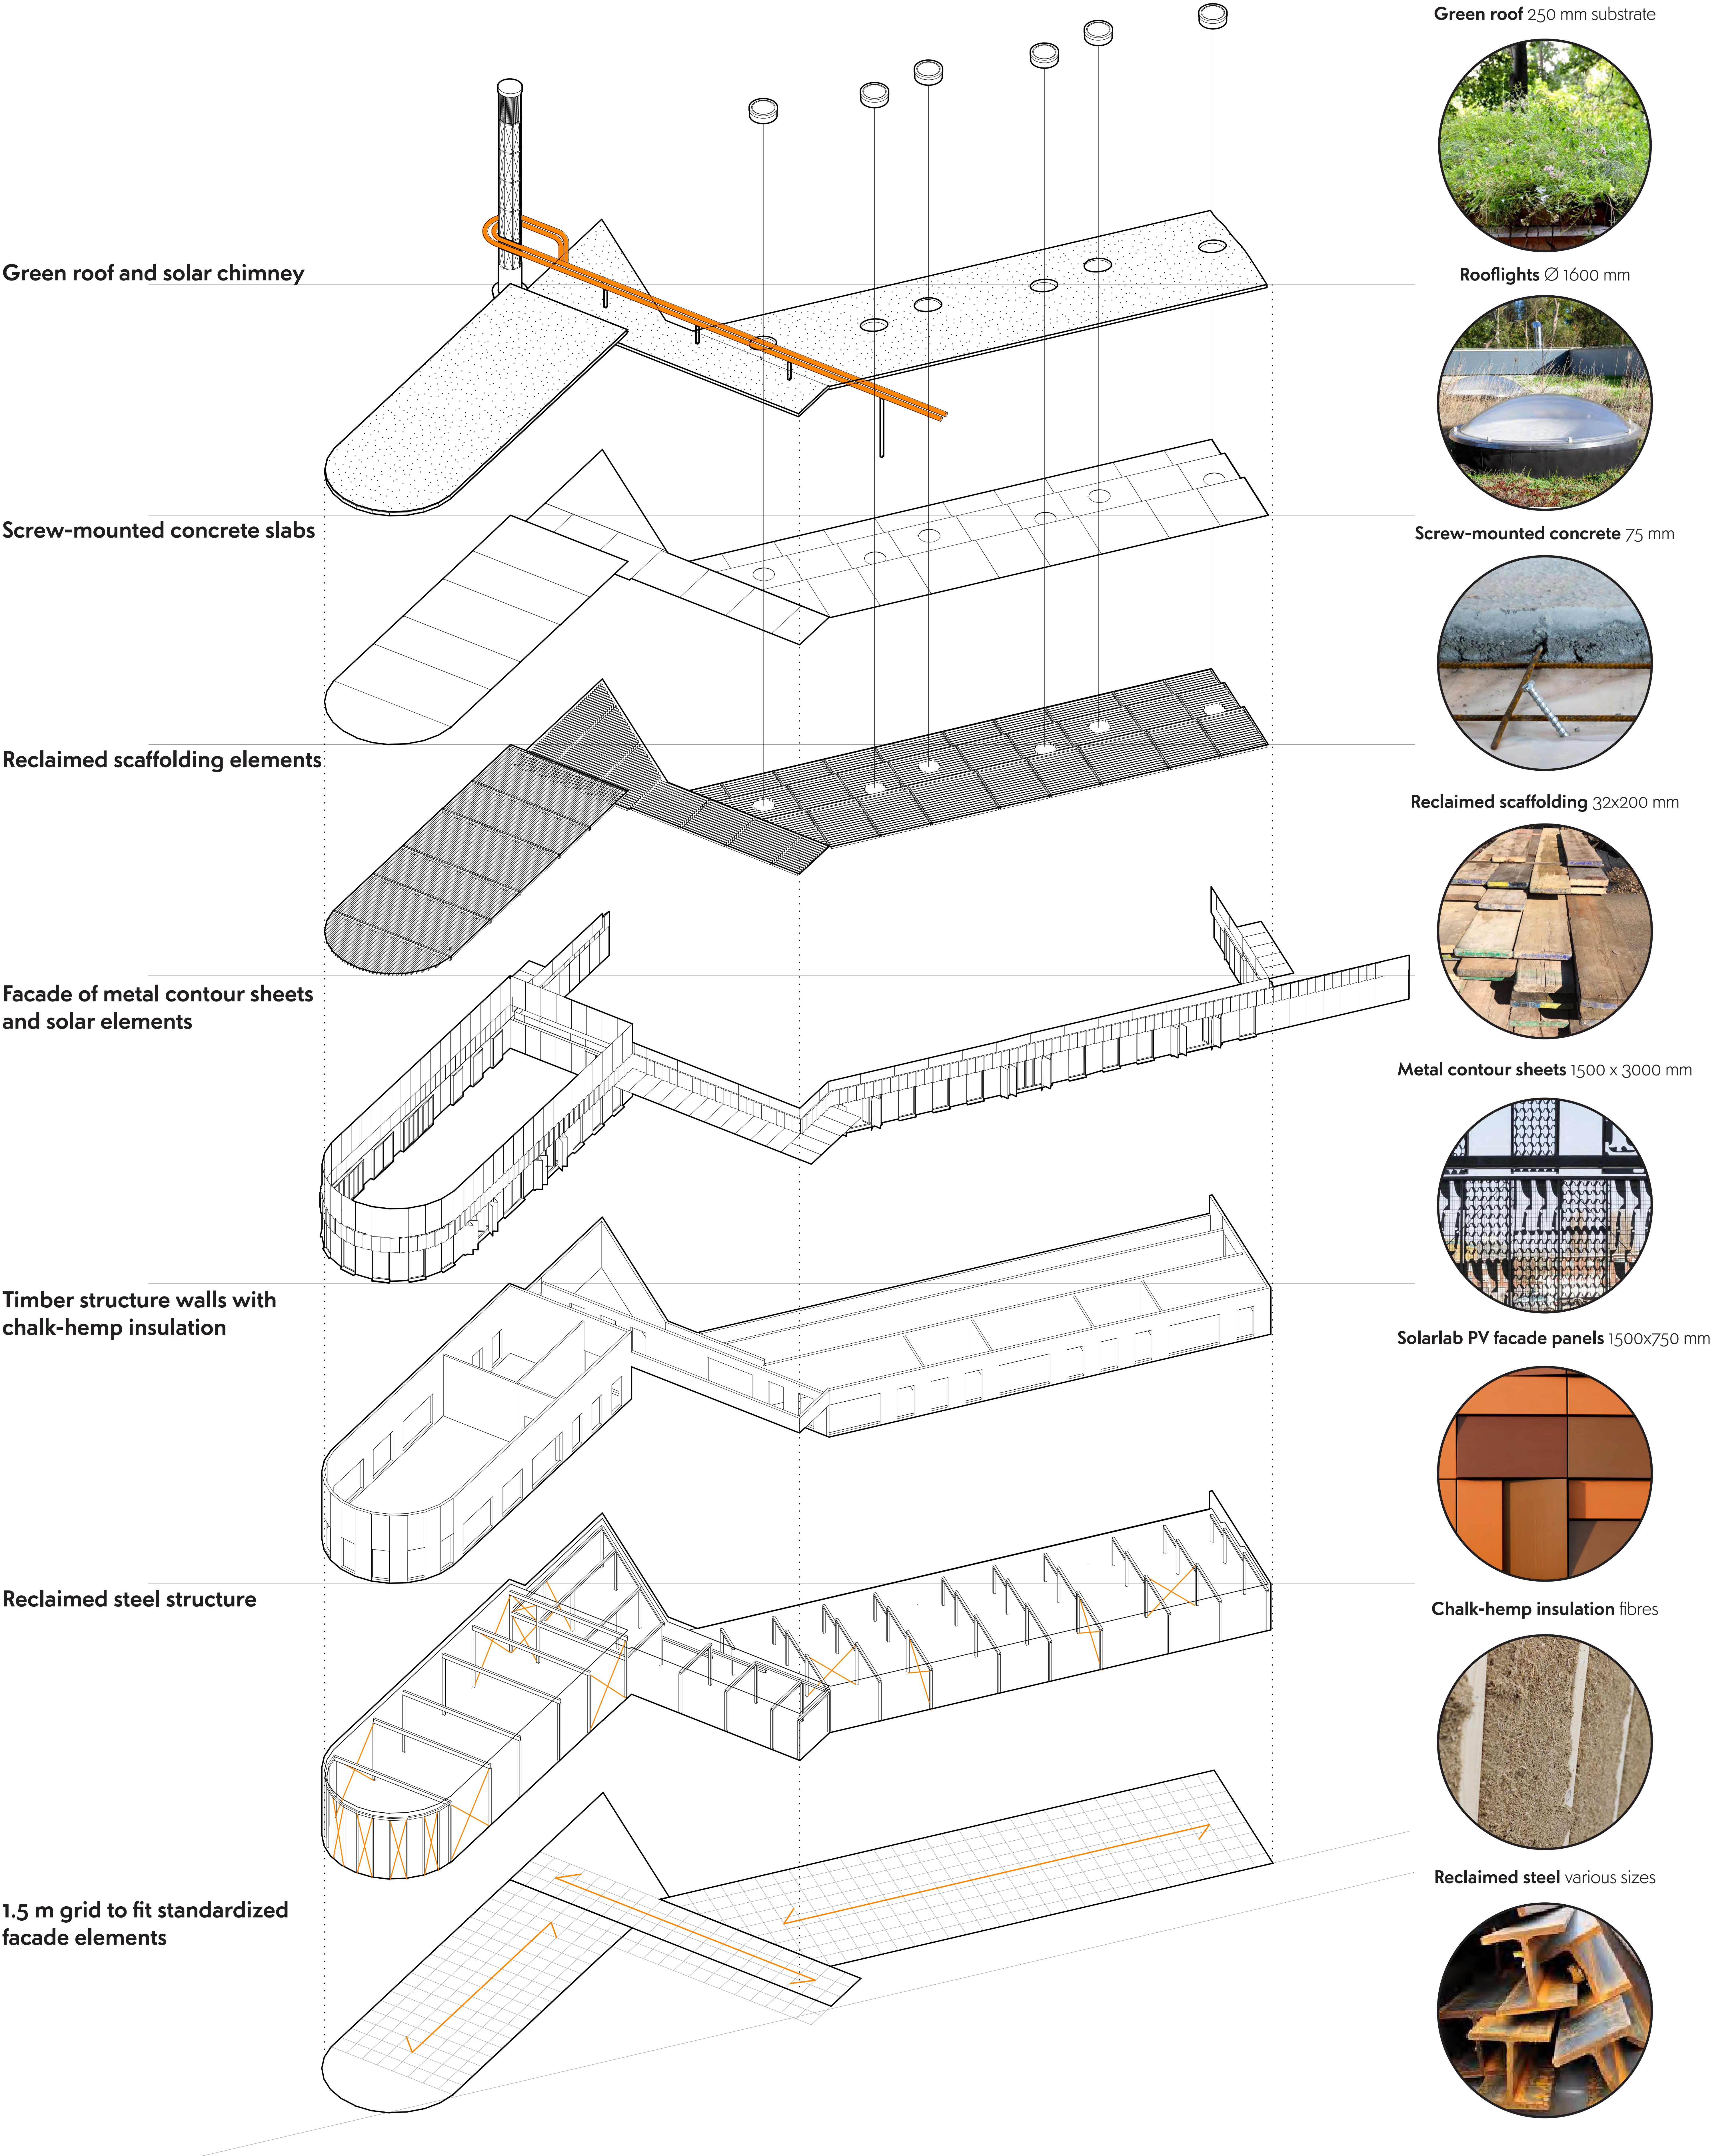


Facade fragment 1:20




Ground floor detail 1:10

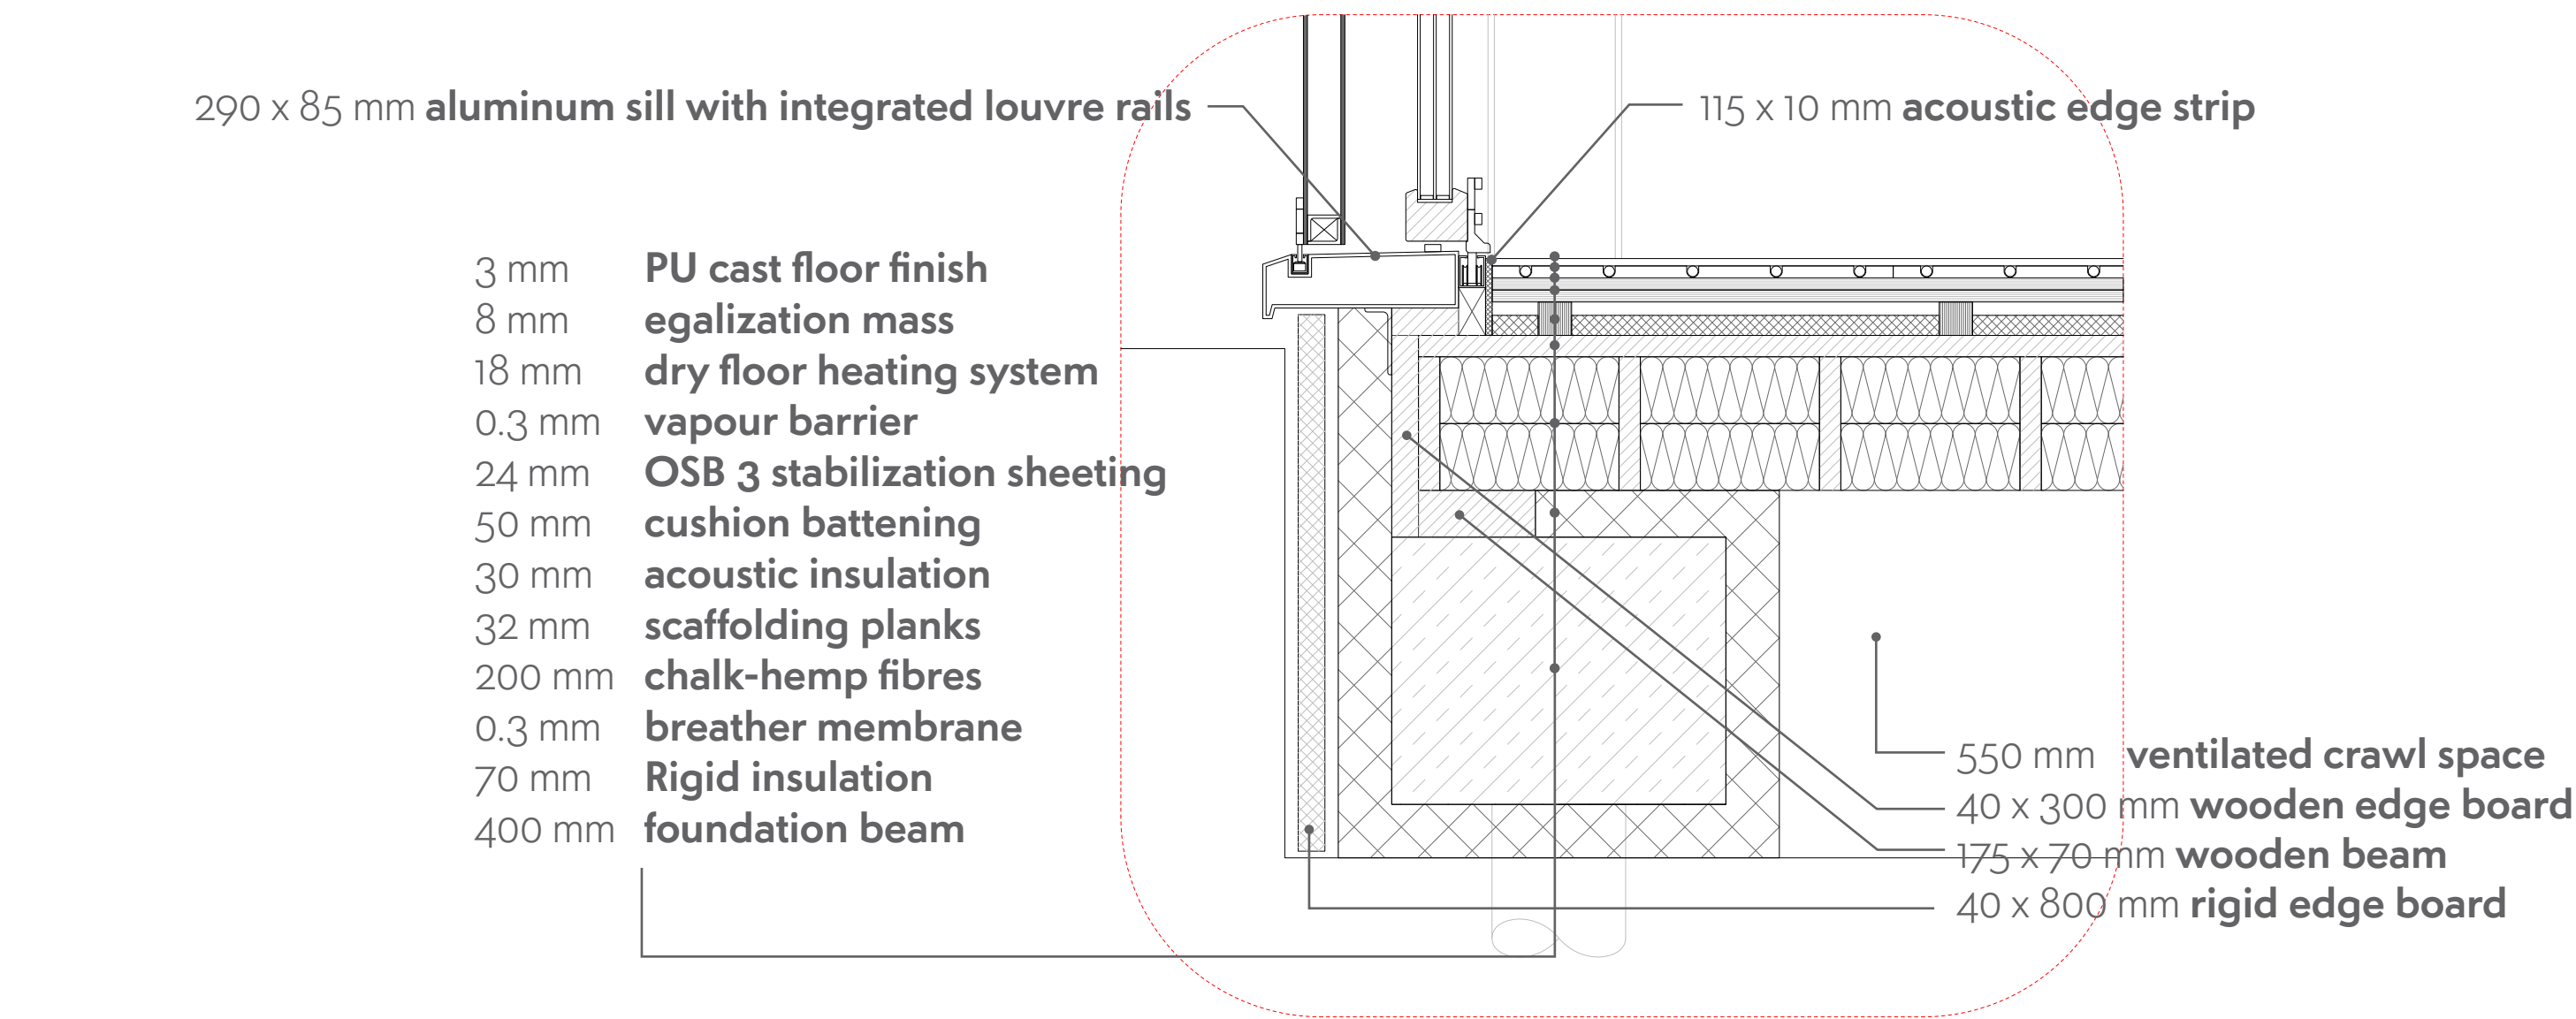


Roof edge detail 1:10

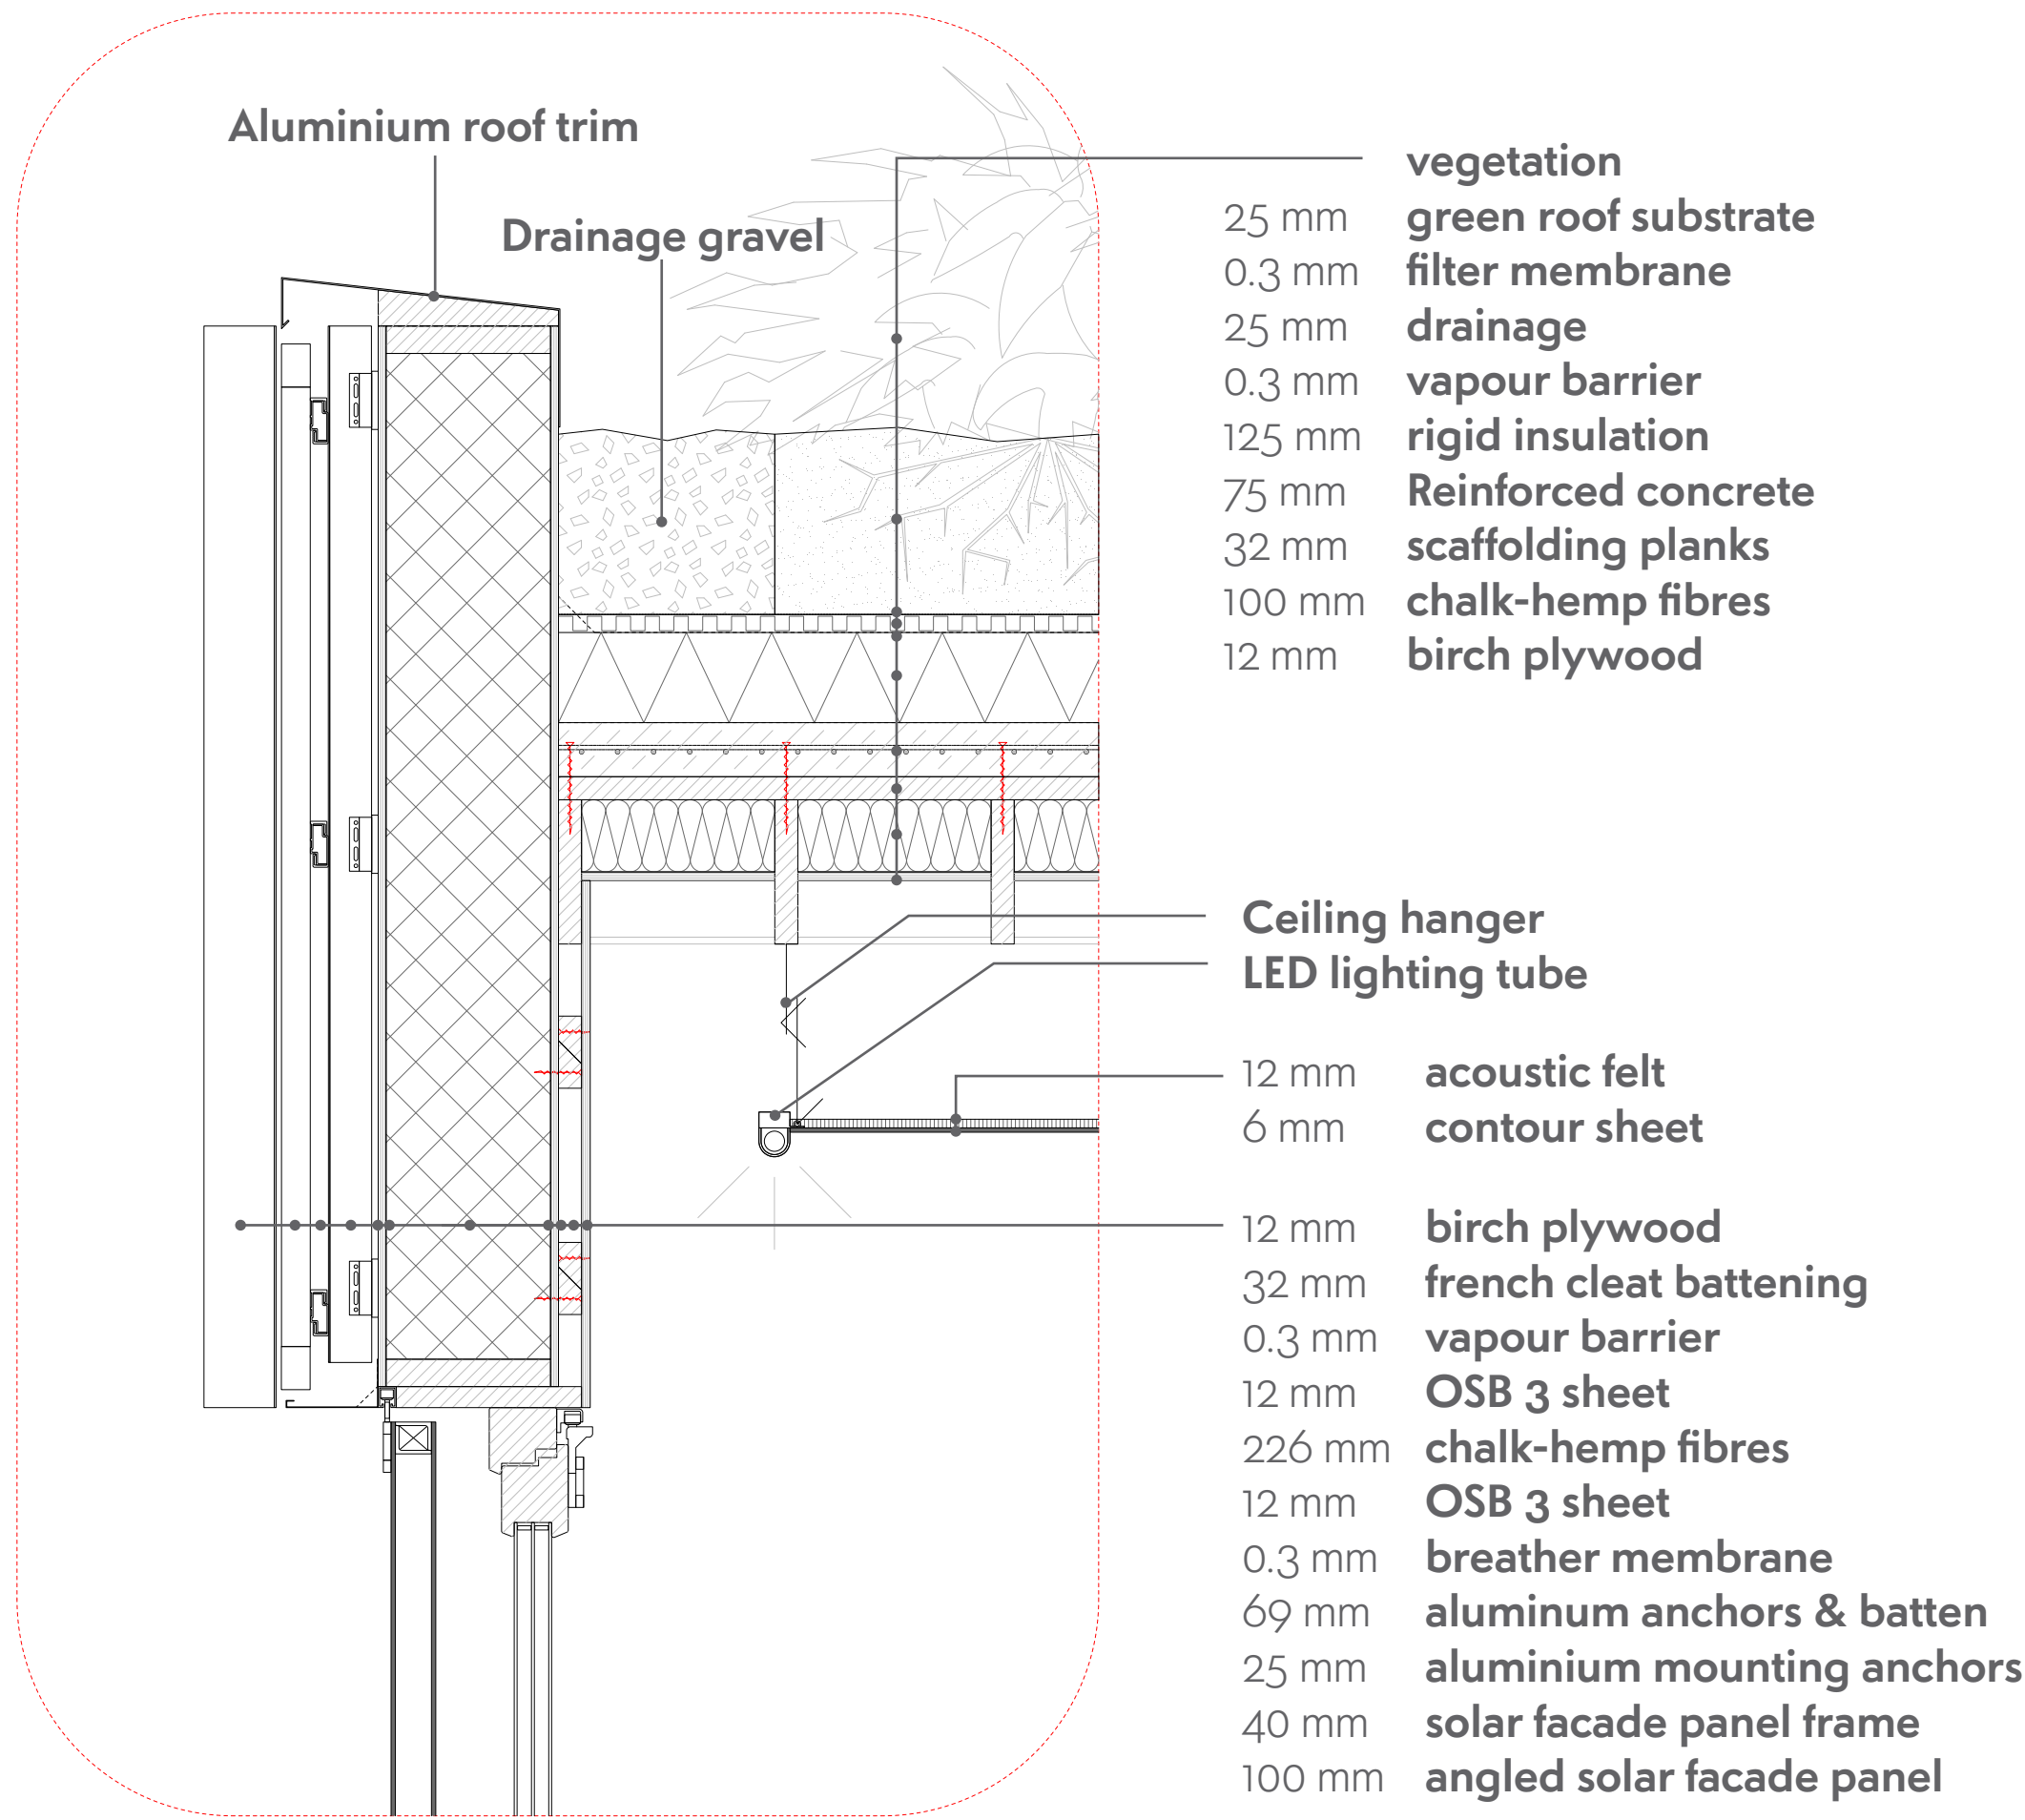


Horizontal detail 1:10

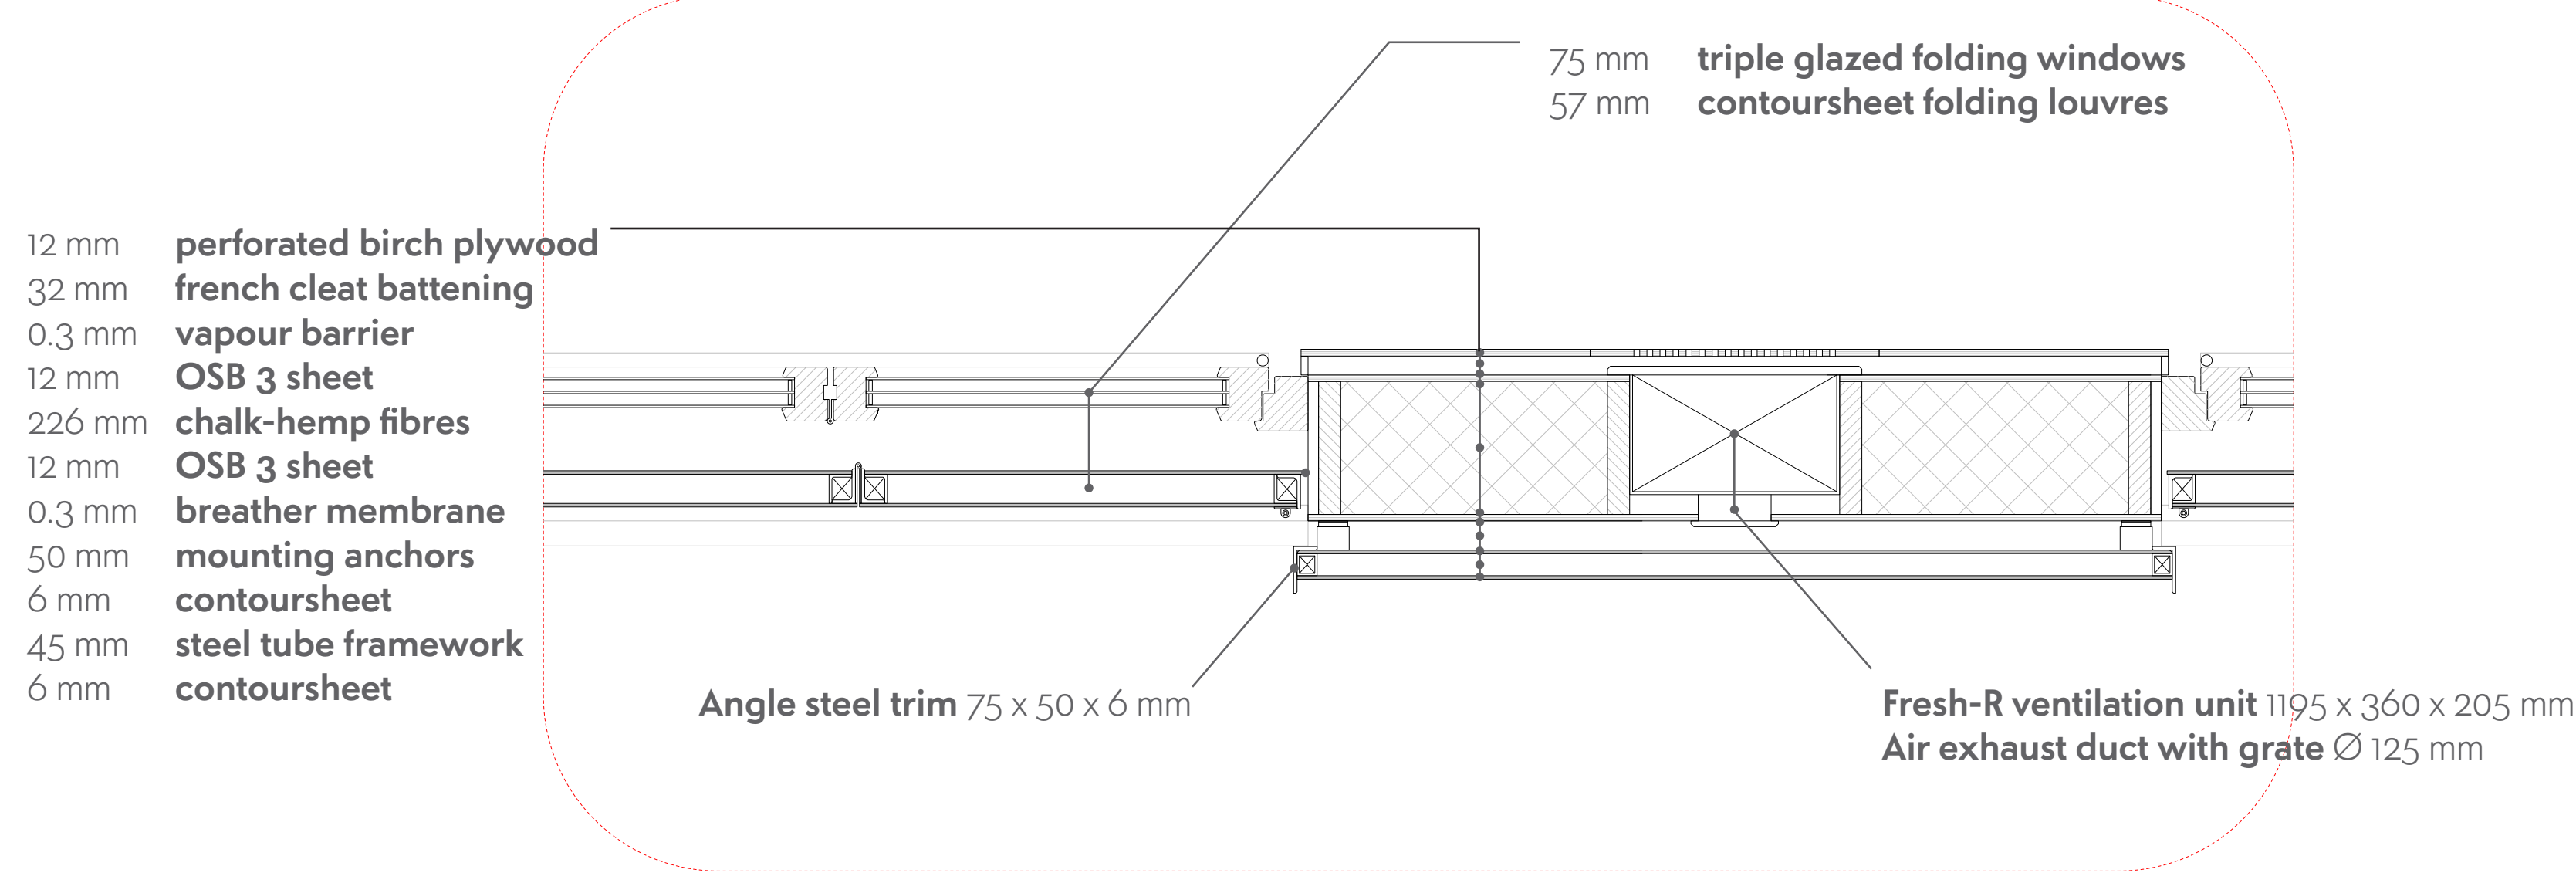

Climate | ventilation

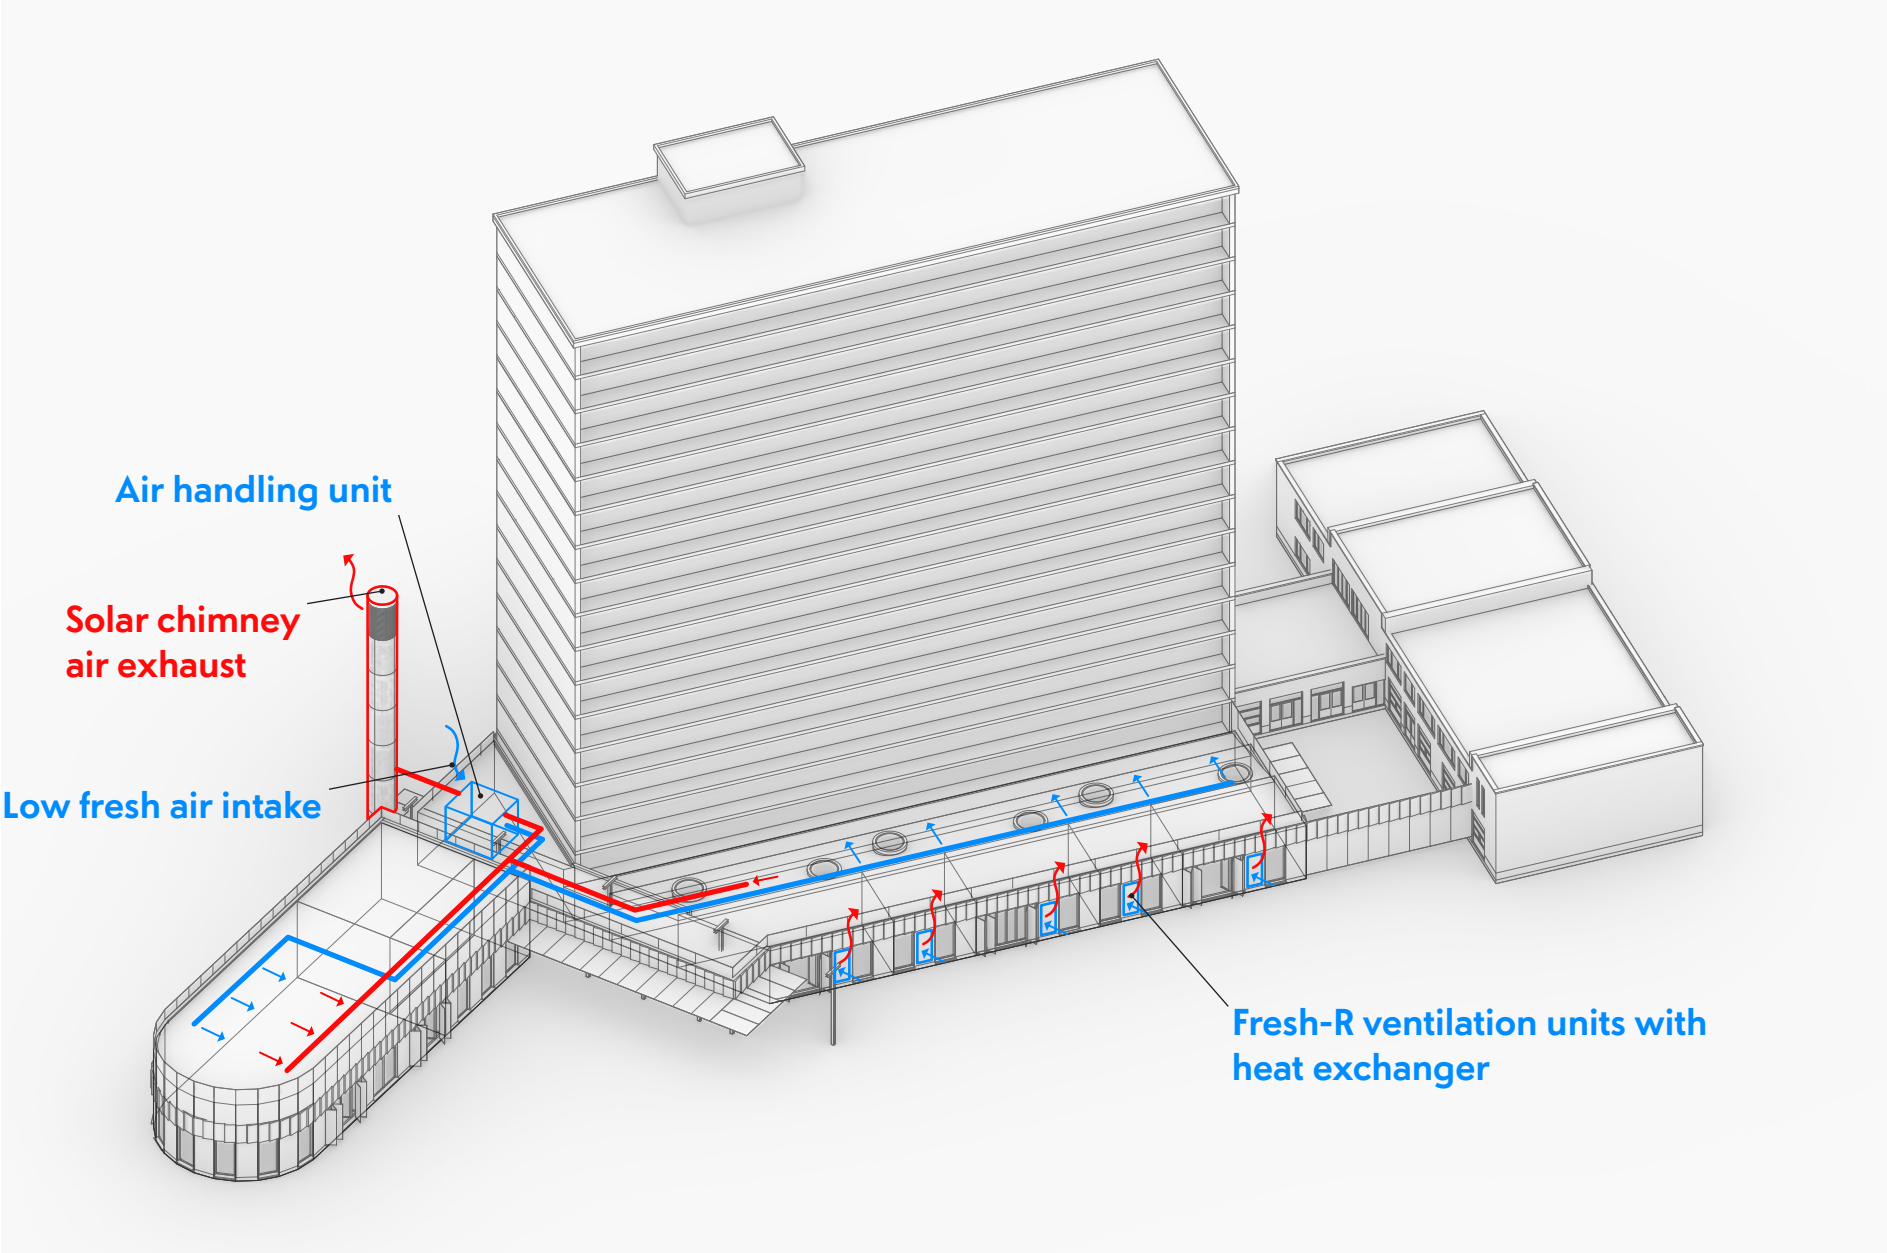

Climate | summer

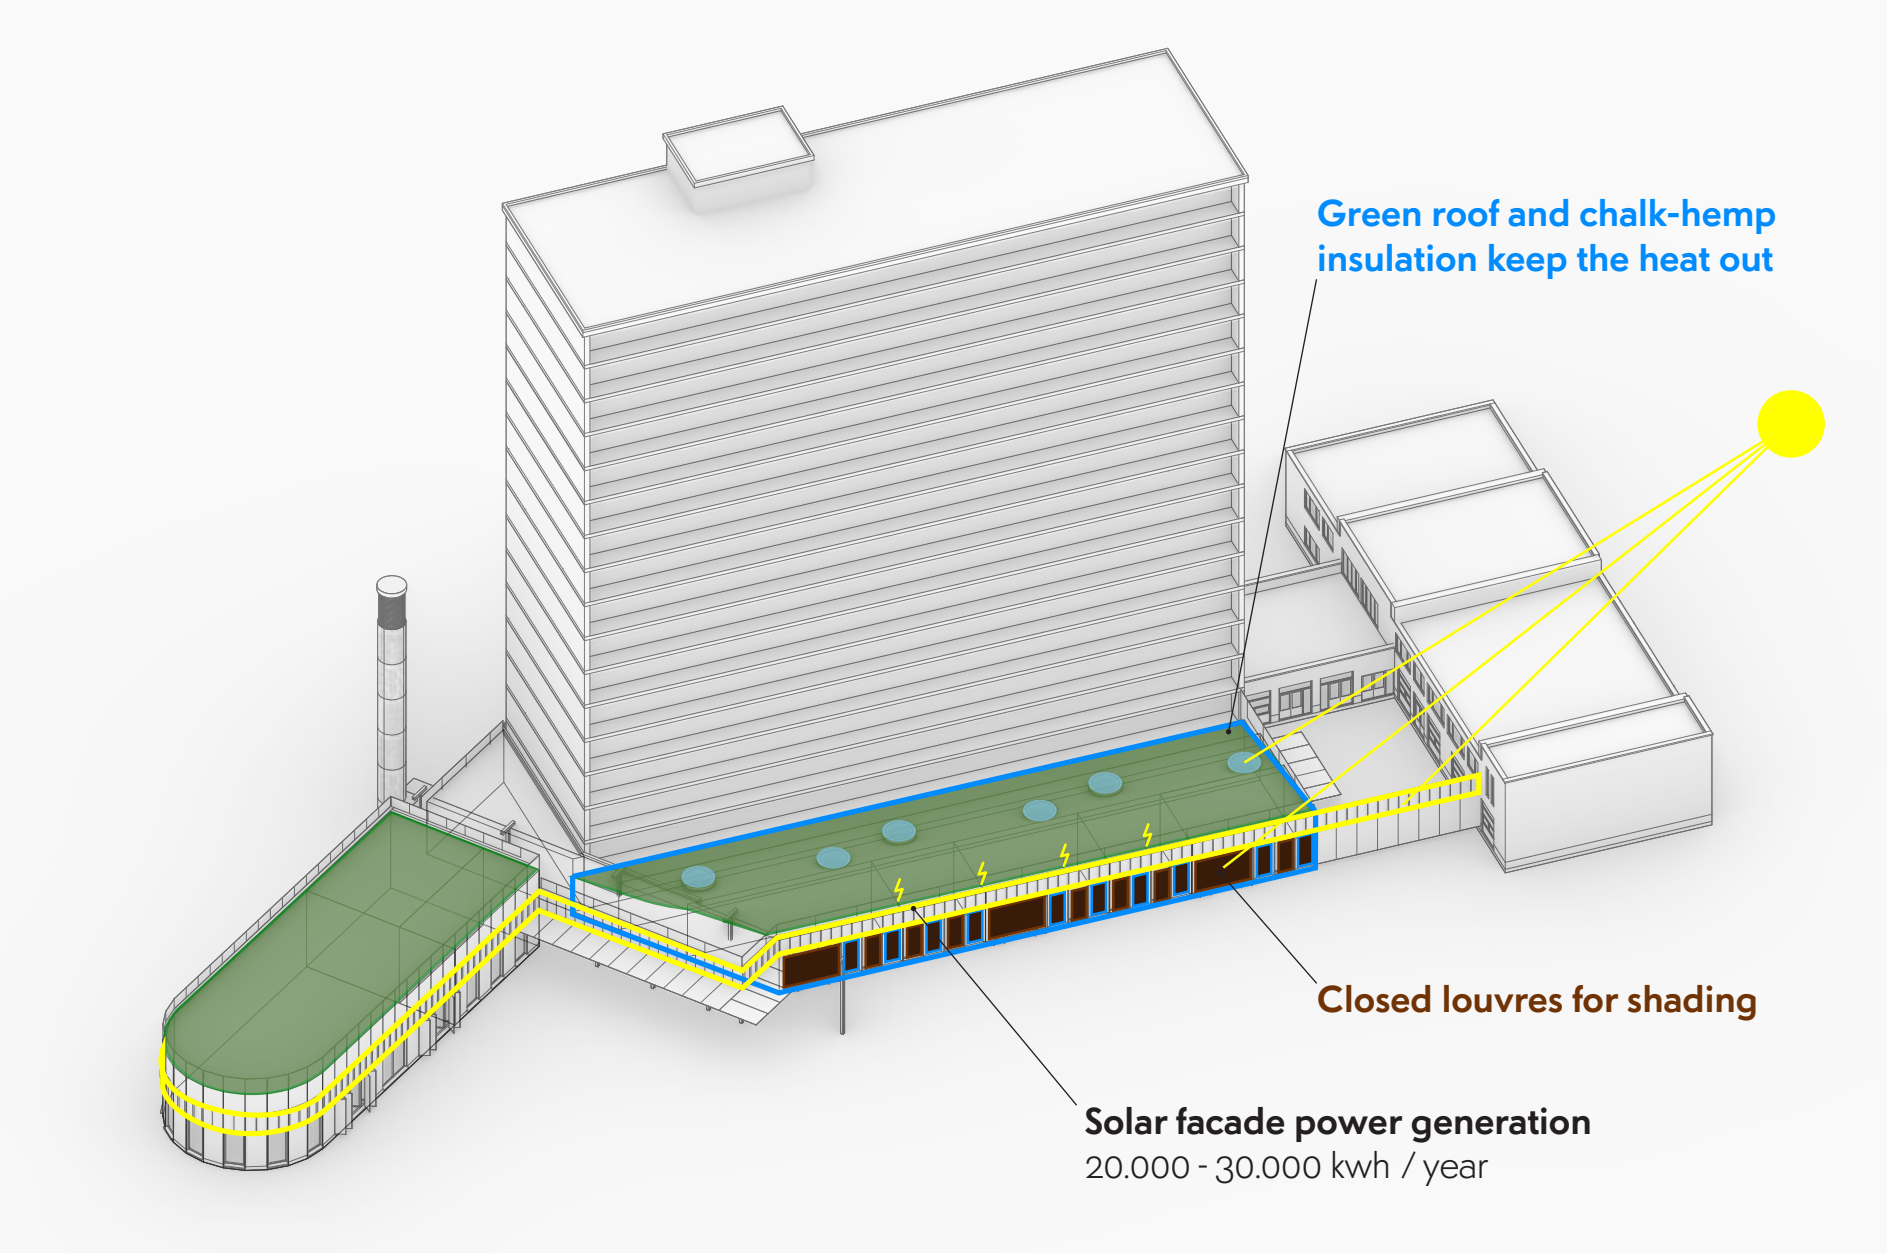

Climate | winter

